


SITUACION ANTERIOR PLAN REGULADOR PRCP 2007 PLANO DE EDIFICACION BARRIO BELLAVISTA ESCALA 1:5.000

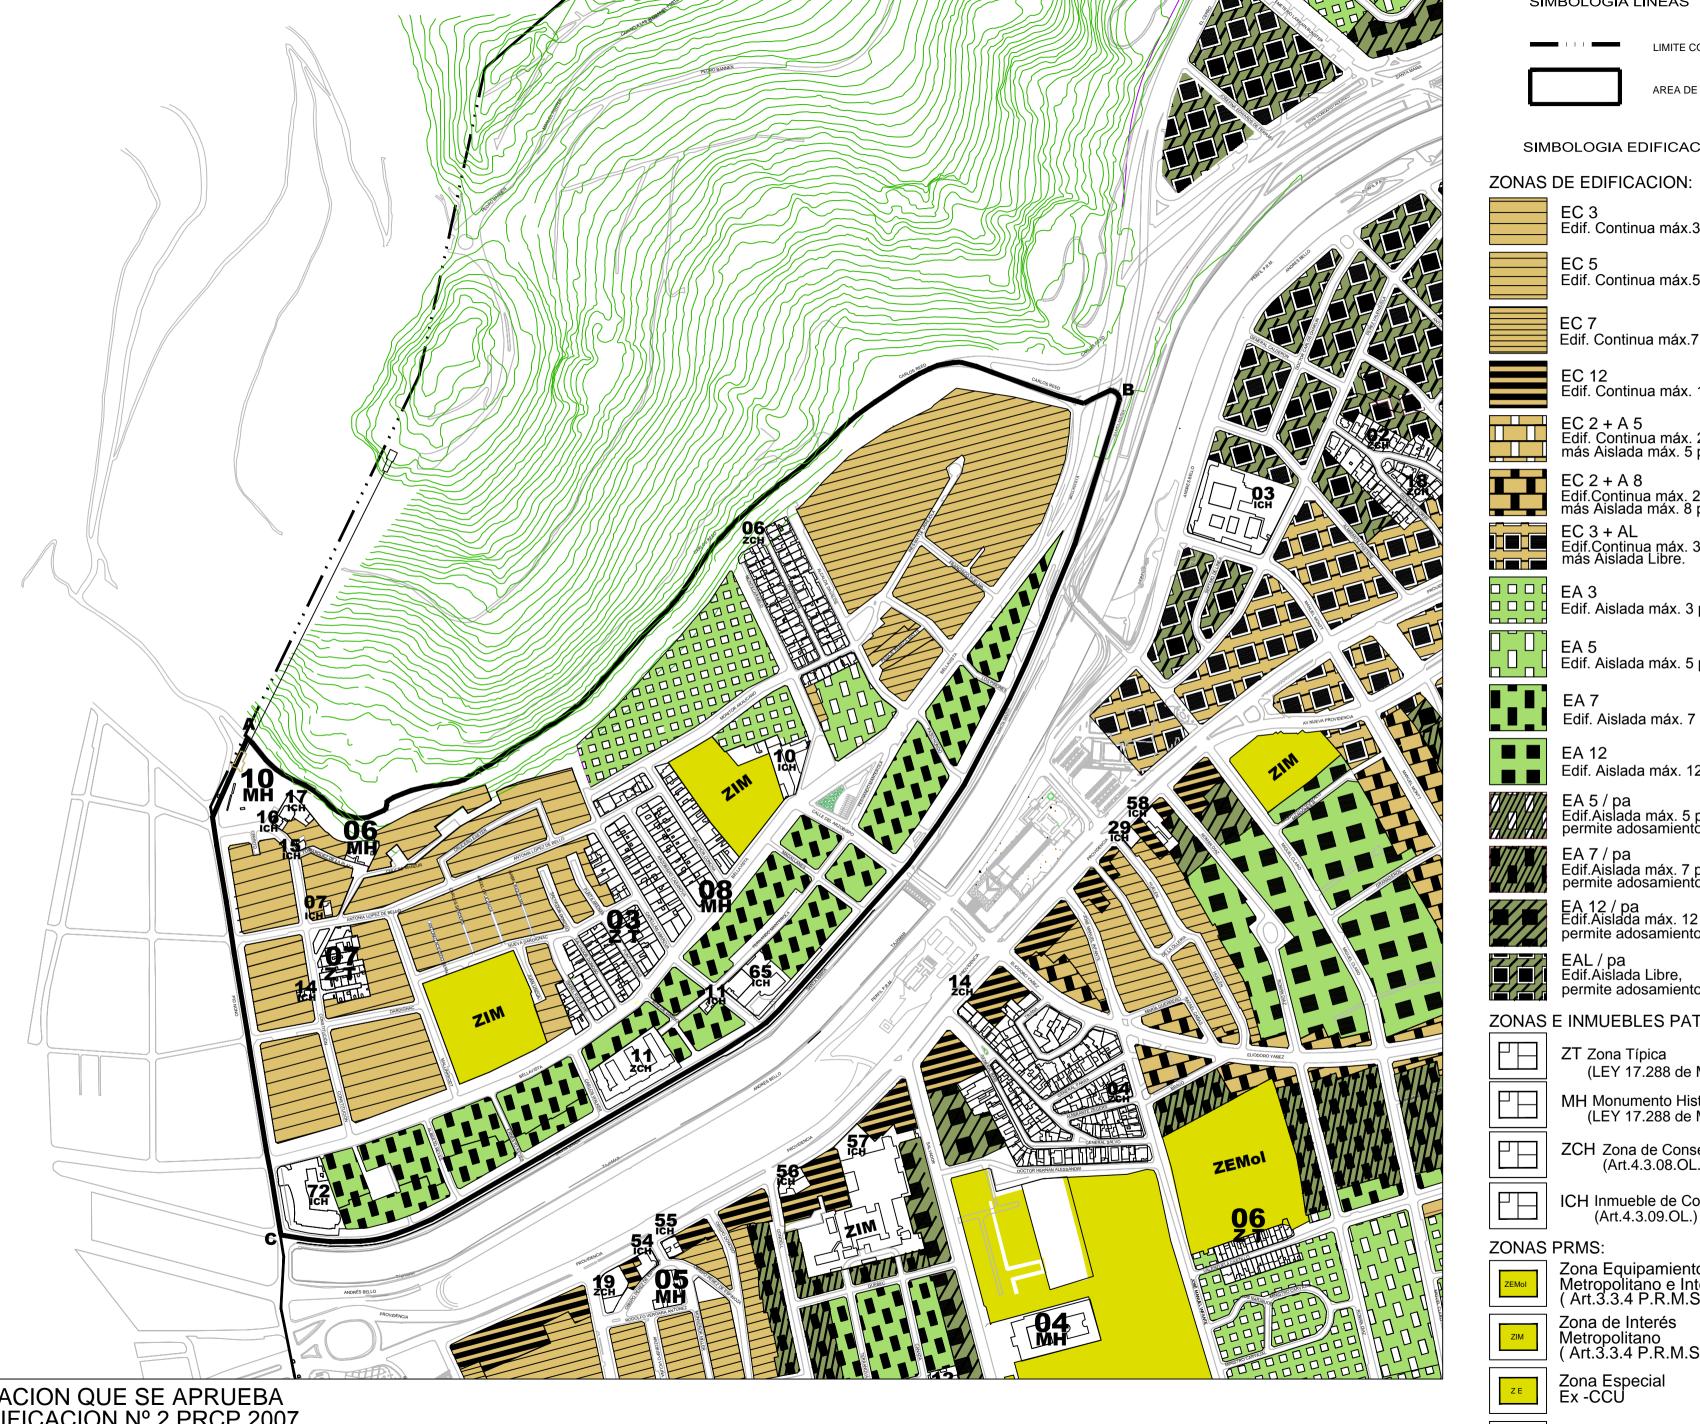

SITUACION QUE SE APRUEBA MODIFICACIÓN Nº 2 PRCP 2007 PLANO DE EDIFICACION BARRIO BELLAVISTA ESCALA 1:5.000

## SIMBOLOGIA LINEAS MODIFICACIÓN Nº2 EDIFICACIÓN PLAN REGULADOR COMUNAL DE PROVIDENCIA **PRCP 2007**

EL PRESENTE PLANO MODIFICA PARCIALMENTE EL PLANO <u>L 2/4 FE</u> DEL <u>PRCP 2007</u> ESPACIO PRIVADO: ZONAS DE EDIFICACIÓN, APROBADO MEDIANTE DECRETO ALCALDICIO EX Nº 131 DEL 19/01/2007 , PUBLICADO EN EL DIARIO OFICIAL DE FECHA 23/01/2007, RECTIFICADO POR FE DE ERRATA PUBLICADA EN EL DIARIO OFICIAL DEL 14/06/2008, Y MODIFICADO PARCIALMENTE POR LA MODIFICACIÓN N°1 PRCP 2007 BARRIO LAS FLORES, APROBADO MEDIANTE DECRETO ALCALDICIO EX Nº 775 DEL 08/04/2014, PUBLICADA EN EL DIARIO OFICIAL DE FECHA 12/04/2014, Y SE INCORPORA AL PLAN REGULADOR COMUNAL DE PROVIDENCIA (PRCP) 2007.

BASE TOPOGRAFICA:

Instituto Geográfico Militar Levantamiento Aerofotogramétrico de Providencia : Escala 1: 4.000

: 212.99 mm Fecha de Toma : Octubre 1998

L 2/8M2

Datos Geodésicos : Elipsoide y Datum Sudamericano de 1969 Proyección

Edif. Aislada máx. 3 pisos.

AREA DE MODIFICACION

SIMBOLOGIA EDIFICACION

EC 3 Edif. Continua máx.3 pisos.

EC 5 Edif. Continua máx.5 pisos.

Edif. Continua máx.7 pisos.

EC 12 Edif. Continua máx. 12 pisos.

EA 5 Edif. Aislada máx. 5 pisos.

Edif. Aislada máx. 7 pisos.

Edif. Aislada máx. 12 pisos.

EA 7 / pa Edif.Aislada máx. 7 pisos, permite adosamiento.

permite adosamiento.

permite adosamiento.

ZONAS E INMUEBLES PATRIMONIALES:

ZT Zona Típica (LEY 17.288 de Monumentos Nacionales) MH Monumento Histórico (LEY 17.288 de Monumentos Nacionales)

ZCH Zona de Conservación Histórica (Art.4.3.08.OL.)

ICH Inmueble de Conservación Histórica (Art.4.3.09.OL.)

**ZONAS PRMS:** Zona Equipamiento Metropolitano e Intercomunal ( Art.3.3.4 P.R.M.S )

Zona de Interés Metropolitano ( Art.3.3.4 P.R.M.S )

Zona Especial Ex -CCU

Espacio Público

PROMULGACIÓN MUNICIPAL DE LA APROBACIÓN

PROBACION DE LA PRESENTE <u>MODIFICACIÓN Nº 2 EDIFICACIÓN DEL PRCP 2007</u> DE LA COMUNA DE <u>PROVIDENCIA</u> FUE PROMULGADA POR DECRETO ALCALDICIO Ex N°\_\_\_\_ DE FECHA \_\_\_\_\_\_ Y PUBLICADA EN EL DIARIO OFICIAL DE FECHA

> MARIA RAQUEL DE LA MAZA QUIJADA SECRETARIO MUNICIPAL

INFORME MINISTERIO DE VIVIENDA Y URBANISMO SECRETARIA REGIONAL MINISTERIAL REGION METROPOLITANA

ALDO RAMACIOTTI FRACCHIA SECRETARIO REGIONAL MINISTERIAL

REGION METROPOLITANA

NFORME TECNICO OFICIO ORD. N° \_\_\_\_\_

FRANCISCO BARANDA PONS JEFE DE DEPTO. DESARROLLO URBANO E INFRAESTRUCTURA

28-11-2014

**APROBACION MUNICIPAL** 

EL SECRETARIO MUNICIPAL Y MINISTRO DE FE QUE SUSCRIBE CERTIFICA QUE LA PRESENTE MODIFICACIÓN Nº 2 EDIFICACIÓN DEL PRCP 2007 DE LA COMUNA DE PROVIDENCIA FUE APROBADA POR ACUERDO DEL CONCEJO COMUNAL Nº\_ \_\_\_\_\_Y SANCIONADA POR DECRETO ALCALDICIO Ex Nº\_\_\_ DE FECHA \_\_\_\_\_

> MARIA RAQUEL DE LA MAZA QUIJADA SECRETARIO MUNICIPAL

JOSEFA ERRAZURIZ GUILISASTI ALCALDESA

MARIA JOSE CASTILLO COUVE ASESORA URBANISTA