

**ESPCIO PRIVADO:  
ZONAS DE EDIFICACION**

**ZONAS DE EDIFICACION:**

- EC 3 Edif. Continua máx. 3 pisos.
- EC 5 Edif. Continua máx. 5 pisos.
- EC 7 Edif. Continua máx. 7 pisos.
- EC 12 Edif. Continua máx. 12 pisos.
- EC 2 + A 5 Edif. Continua máx. 2 pisos, más Aislada máx. 5 pisos.
- EC 2 + A 8 Edif. Continua máx. 2 pisos, más Aislada máx. 8 pisos.
- EC 3 + AL Edif. Continua máx. 3 pisos, más Aislada Libre.
- EA 3 Edif. Aislada máx. 3 pisos.
- EA 5 Edif. Aislada máx. 5 pisos.
- EA 7 Edif. Aislada máx. 7 pisos.
- EA 12 Edif. Aislada máx. 12 pisos.
- EA 5 / pa Edif. Aislada máx. 5 pisos, permite adosamiento.
- EA 7 / pa Edif. Aislada máx. 7 pisos, permite adosamiento.
- EA 12 / pa Edif. Aislada máx. 12 pisos, permite adosamiento.
- EAL / pa Edif. Aislada Libre, permite adosamiento.

**ZONAS E INMUEBLES PATRIMONIALES:**

- ZT Zona Típica (LEY 17.288 de Monumentos Nacionales)
- MH Monumento Histórico (LEY 17.288 de Monumentos Nacionales)
- ZCH Zona de Conservación Histórica (Art.4.3.08.OL.)
- ICH Inmueble de Conservación Histórica (Art.4.3.09.OL.)

**ÁREAS VERDES PRIVADAS (BPP):**

- Parque Intercomunal (Art.5.2.3 P.R.M.S)
- Parque Intercomunal (Art.5.2.4 P.R.M.S)
- Área Verde Complementaria (Art.5.2.4 P.R.M.S)

**ZONAS PRMS:**


- Zona Equipamiento Metropolitano e Intercomunal (Art.3.3.4 P.R.M.S)
- Zona de Interés Metropolitano (Art.3.3.4 P.R.M.S)
- Zona Especial Ex -CCU

— Límite Comunal  
— Límite Sectores

SITUACION ANTERIOR  
MODIFICACION N° 2 PRCP 2007  
PLANO DE EDIFICACION CON UBICACION DE BARRIOS  
ESCALA 1:10.000

**MODIFICACIÓN N°2 EDIFICACIÓN  
PLAN REGULADOR COMUNAL DE PROVIDENCIA  
PRCP 2007**

BASE TOPOGRAFICA :  
Instituto Geográfico Militar  
Levantamiento Aerofotogramétrico de Providencia  
Vuelo : Escala 1: 4.000  
Focal : 212.99 mm  
Fecha de Toma : Octubre 1998  
Datos Geodésicos : Elipsoide y Datum Sudamericano de 1969 Proyección U.T.M.

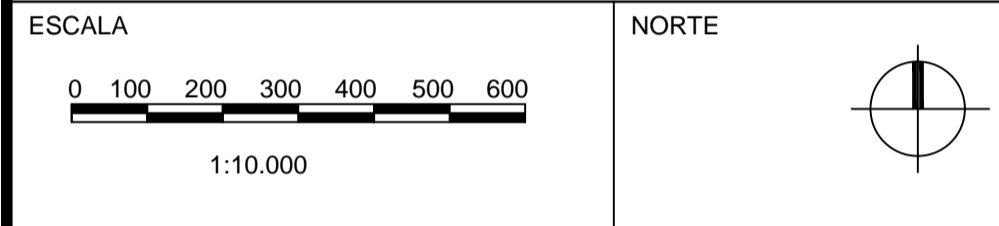

LAMINA **L 1 / 8 M 2** FECHA PLANO 28-11-2014

**PROMULGACIÓN MUNICIPAL DE LA APROBACIÓN**  
EL SECRETARIO MUNICIPAL Y MINISTRO DE FE QUE SUSCRIBE CERTIFICA QUE LA APROBACION DE LA PRESENTE MODIFICACIÓN N° 2 EDIFICACIÓN DEL PRCP 2007 DE LA COMUNA DE PROVIDENCIA FUE PROMULGADA POR DECRETO ALCALDICIO Ex N° DE FECHA Y PUBLICADA EN EL DIARIO OFICIAL DE FECHA

MARIA RAQUEL DE LA MAZA QUIJADA  
SECRETARIO MUNICIPAL

**INFORME MINISTERIO DE VIVIENDA Y URBANISMO  
SECRETARIA REGIONAL MINISTERIAL REGION METROPOLITANA**  
INFORME TECNICO OFICIO ORD. N° DE FECHA

ALDO RAMACIOTTI FRACCHIA SECRETARIO REGIONAL MINISTERIAL REGION METROPOLITANA FRANCISCO BARANDA PONS JEFE DE DEPTO. DESARROLLO URBANO E INFRAESTRUCTURA

**APROBACION MUNICIPAL**  
EL SECRETARIO MUNICIPAL Y MINISTRO DE FE QUE SUSCRIBE CERTIFICA QUE LA PRESENTE MODIFICACIÓN N° 2 EDIFICACIÓN DEL PRCP 2007 DE LA COMUNA DE PROVIDENCIA FUE APROBADA POR ACUERDO DEL CONCEJO COMUNAL N° DE FECHA Y SANCCIONADA POR DECRETO ALCALDICIO Ex N° DE FECHA

MARIA RAQUEL DE LA MAZA QUIJADA  
SECRETARIO MUNICIPAL

JOSEFA ERRAZURIZ GUILISASTI ALCALDESA MARIA JOSE CASTILLO COUVE ASESORA URBANISTA