



**soy**providencia

REGENERACIÓN URBANA BARRIO EL AGUILUCHO

**- FICHAS DE CATASTRO CALLES Y PASAJES -**  
DIAGNÓSTICO ACTUALIZADO

DEPARTAMENTO DE ASESORÍA URBANA  
**SECPLA**  
MUNICIPALIDAD DE PROVIDENCIA  
MARZO 2022



## ÍNDICE DE FICHAS

- i. Arzobispo Fuenzalida (Tramo Diego de Almagro / Dr. Pedro Lautaro)
- ii. Cerro de Pasco (Tramo El Aguilucho / Diego de Almagro)
- iii. Sarragosi (Tramo Diego de Almagro / El Aguilucho)
- iv. Arquitecto Pauly (Tramo Pedro Navia / Diego de Almagro)
- v. Los Concilios (Tramo Renato Zanelli / Pedro Navia)
- vi. Pedro Navia (Tramo Chile España / Renato Zanelli)
- vii. Pasaje Bering (Tramo Hernando de Aguirre)
- viii. Pasaje Alberto (Tramo Caupolicán / Av. Chile España)
- ix. Pasaje Caupolicán (Tramo El Aguilucho / Dr. Pedro Lautaro)

# FICHA DE CATASTRO CALLES Y PASAJES (RUTA ACCESIBLE)

## ARZOBISPO FUENZALIDA

TRAMO D. DE ALMAGRO / DR. PEDRO LAUTARO

### MEDIDAS


Distancia entre líneas oficiales	Tamaño de la calzada	Altura construida (Mín/Max)	Largo de calle (en metros)	Nivel de consolidación	Zona de edificación Usos permitidos
9,83 - 10,07	5,98 - 6,03	1 - 6 pisos	335	22,2 %	EC 3 - EA 5 Ur - Upr - ECr

### PLANTA




### CORTES


Escala 1:400

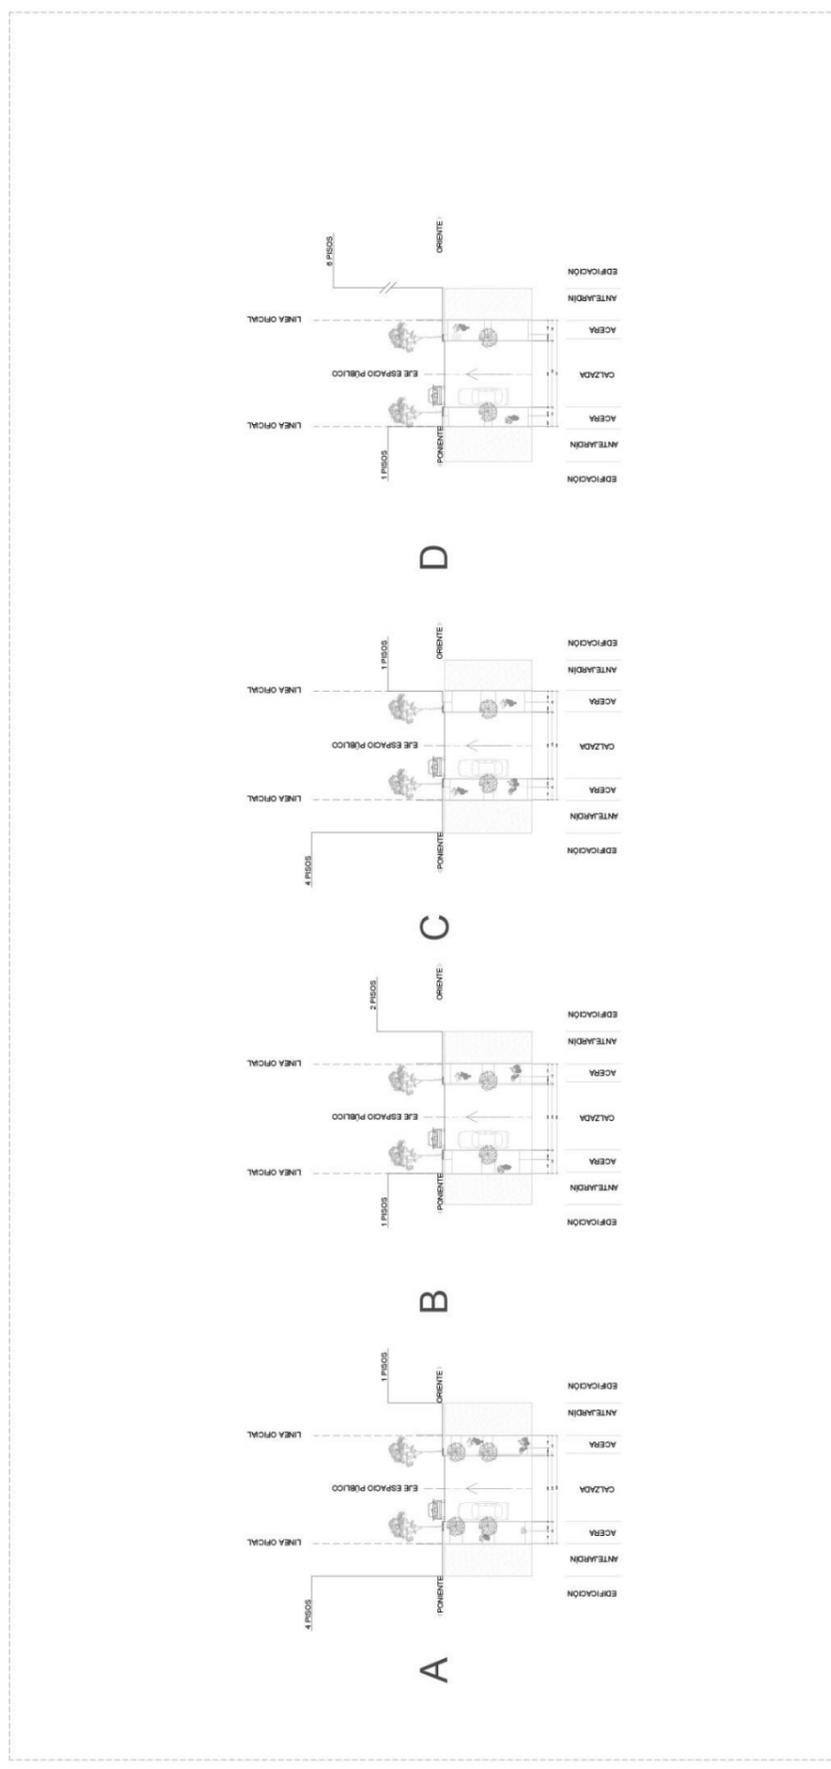

# A

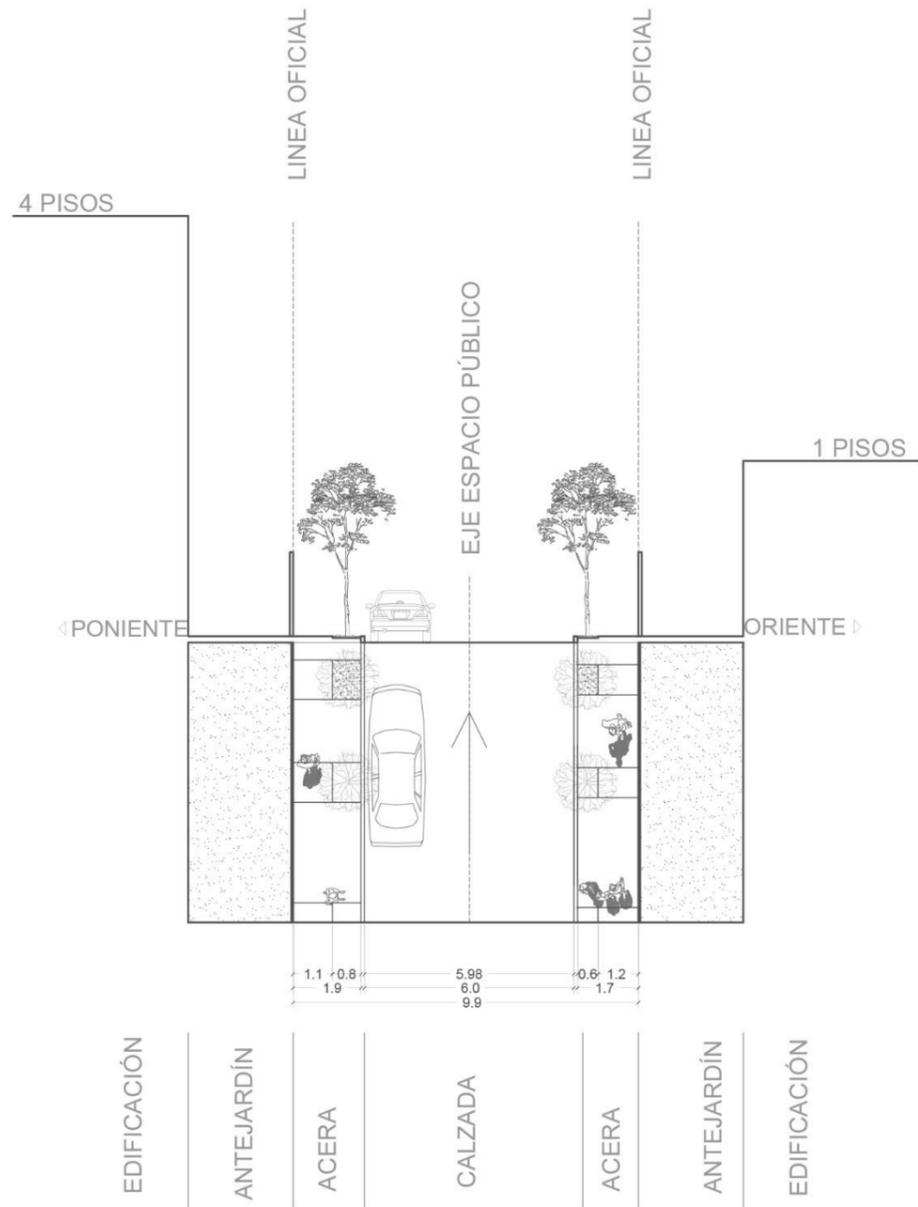


# B

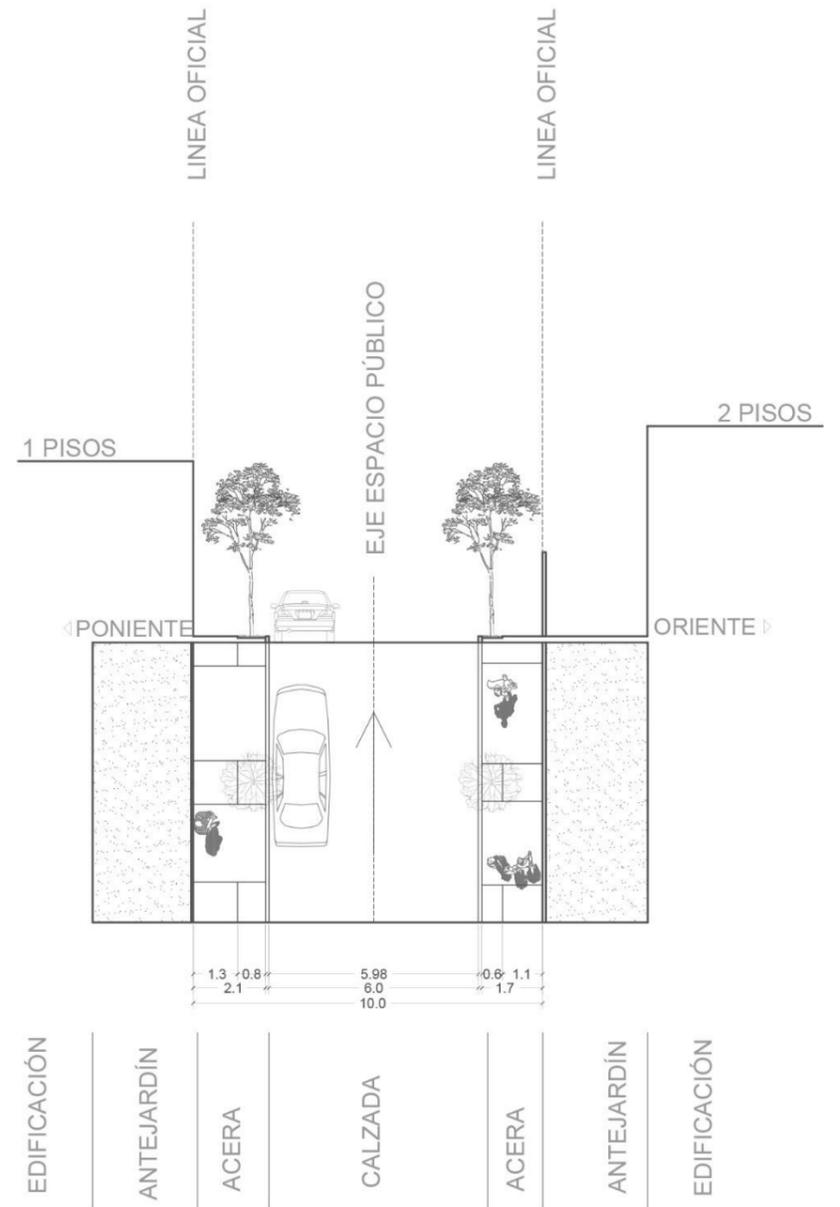


FICHA DE CATASTRO CALLES Y PASAJES (RUTA ACCESIBLE)

## ARZOBISPO FUENZALIDA - CORTES

C

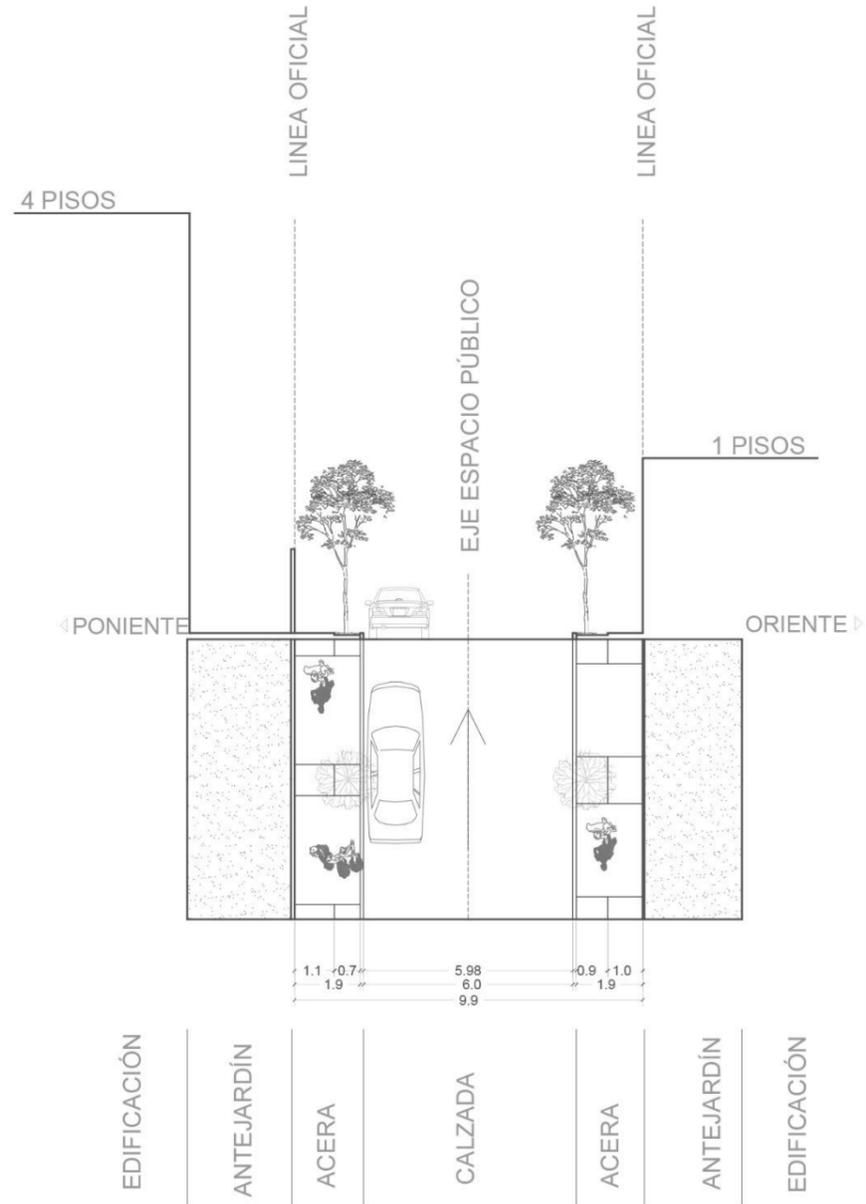

D

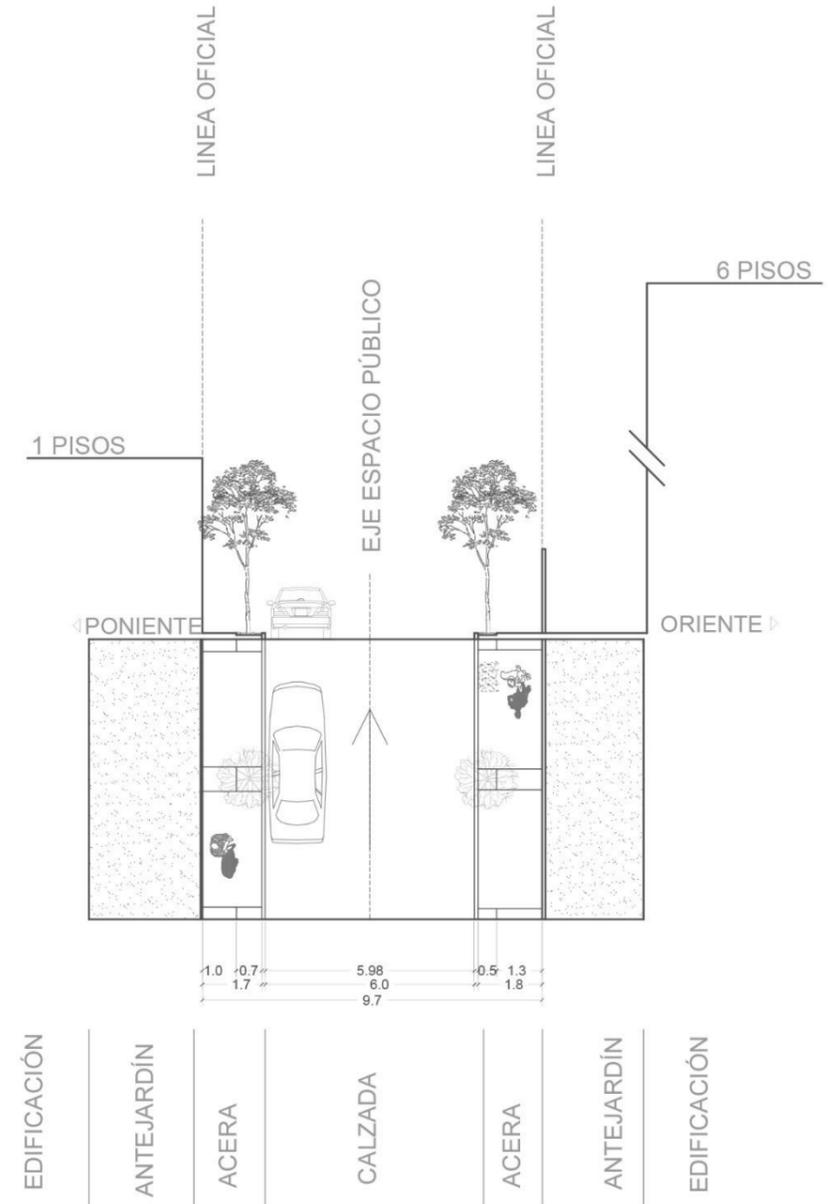

FICHA DE CATASTRO CALLES Y PASAJES (RUTA ACCESIBLE)

ARZOBISPO FUENZALIDA - CORTES

# FICHA DE CATASTRO CALLES Y PASAJES (RUTA ACCESIBLE)

## CERRO DE PASCO

TRAMO EL AGUILUCHO / D. DE ALMAGRO

### MEDIDAS


Distancia entre líneas oficiales 10,01 - 10,27	Tamaño de la calzada 5,95 - 6,01	Altura construida (Mín/Max) 1 - 2 pisos	Largo de calle (en metros) 190	Nivel de consolidación 0 %	Zona de edificación Usos permitidos EC 3 Ur / Upr - ECr
---	-------------------------------------	--	-----------------------------------	-------------------------------	---

### PLANTA




### CORTES


Escala 1:200

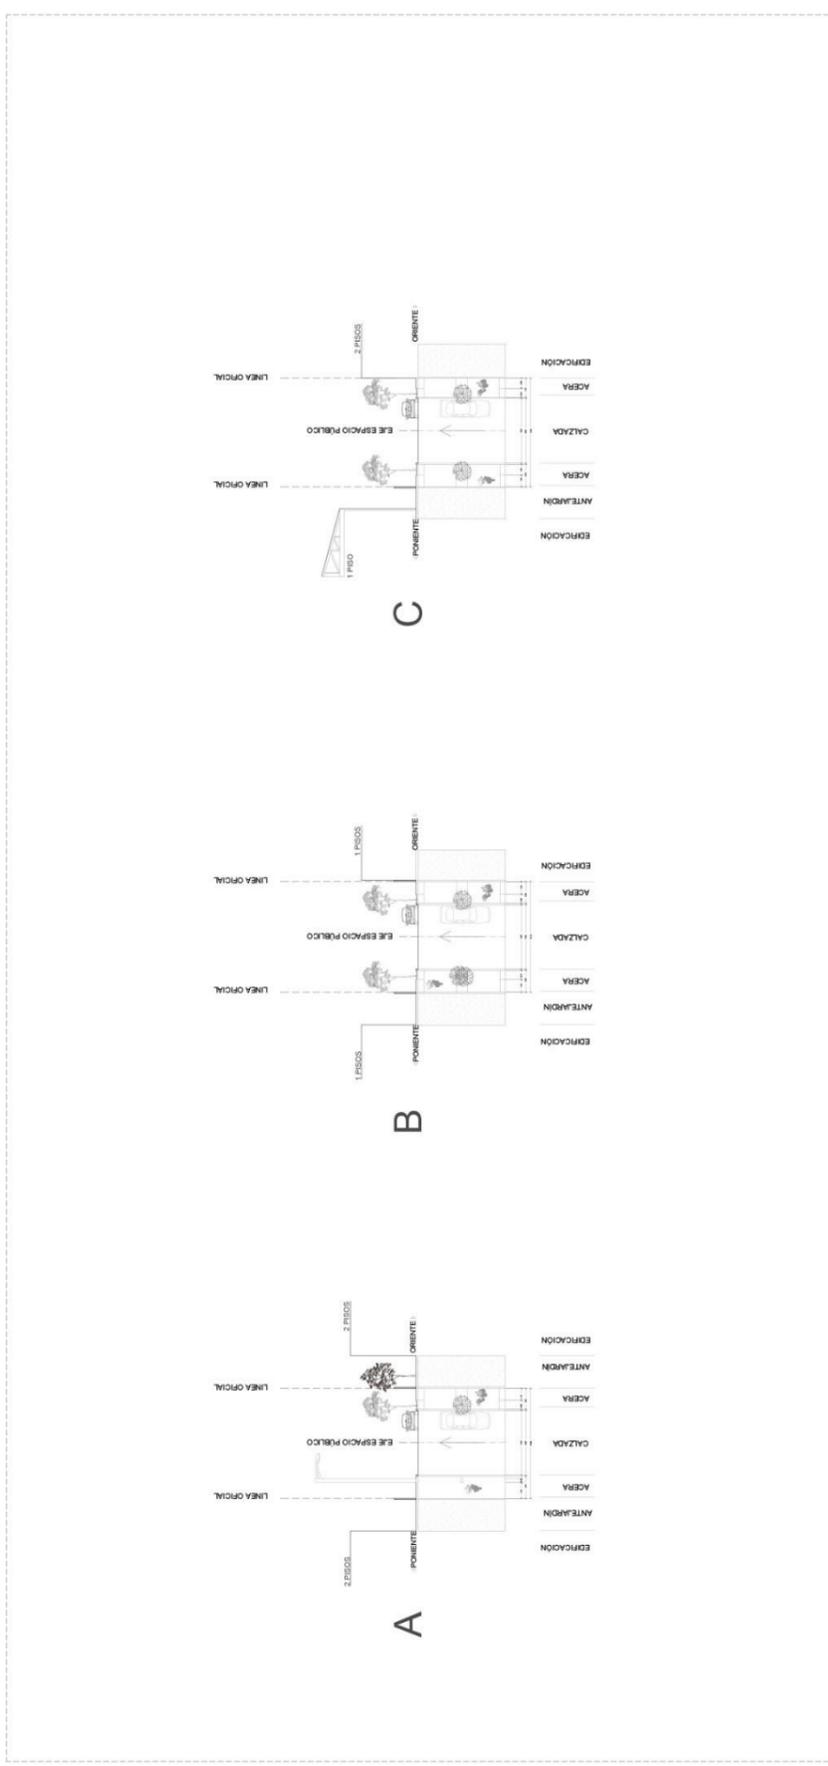

# A

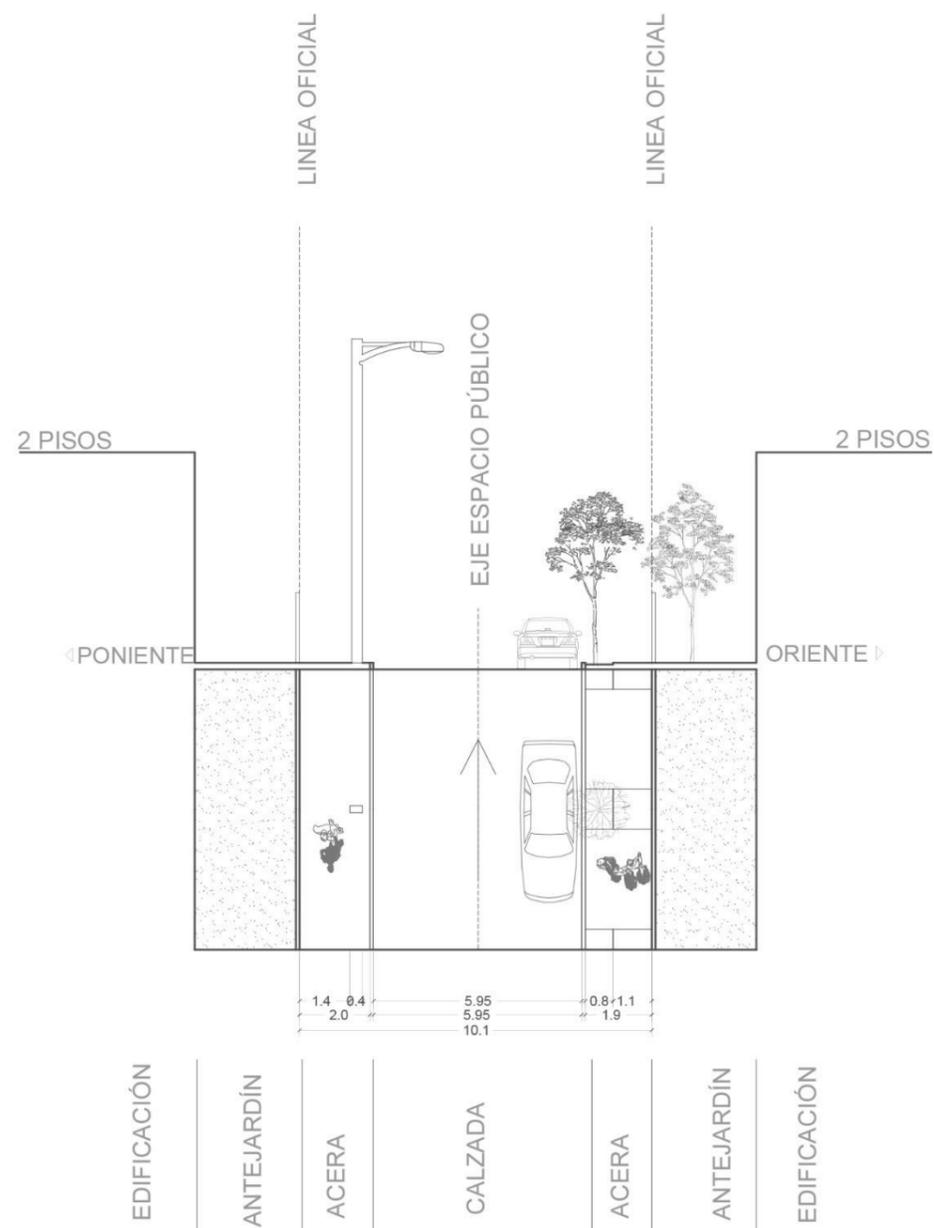


# B

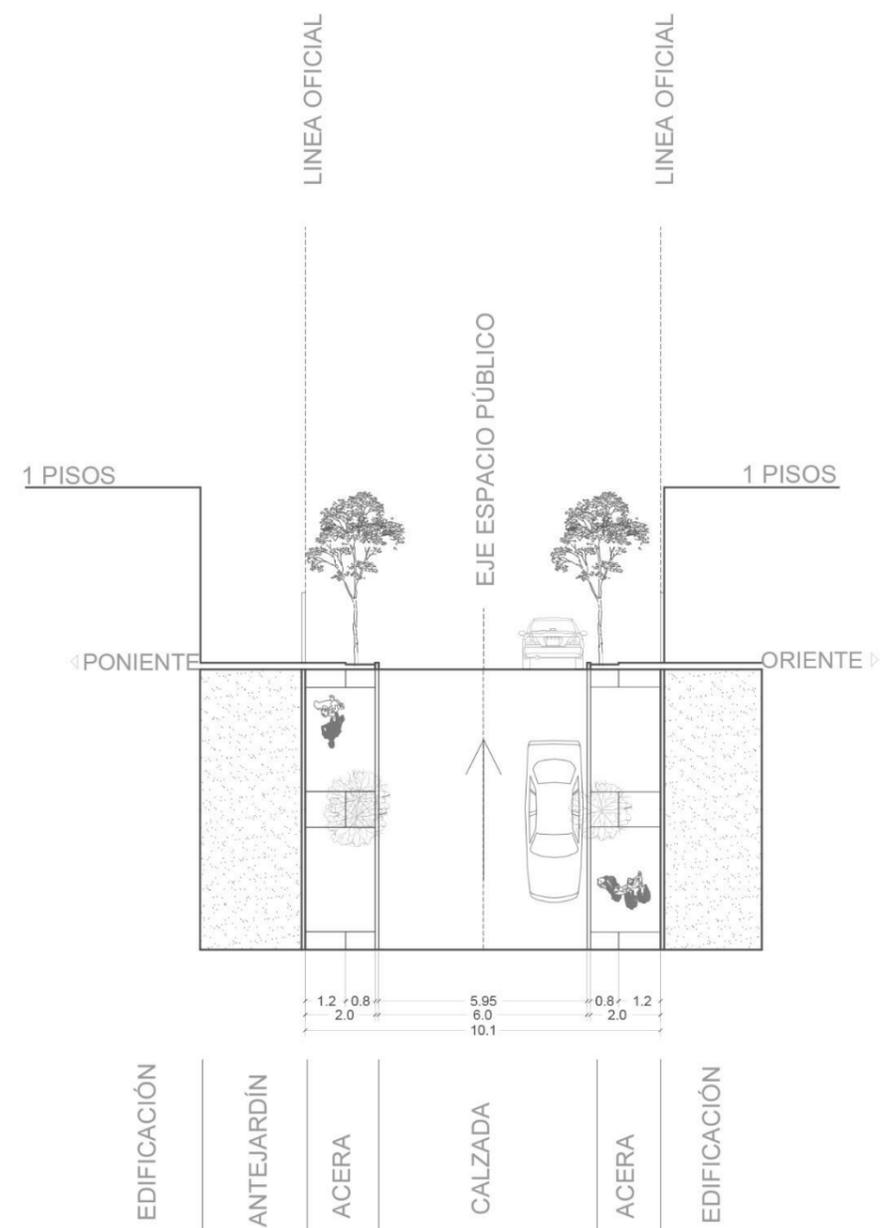

FICHA DE CATASTRO CALLES Y PASAJES (RUTA ACCESIBLE)

## CERRO DE PASCO - CORTES

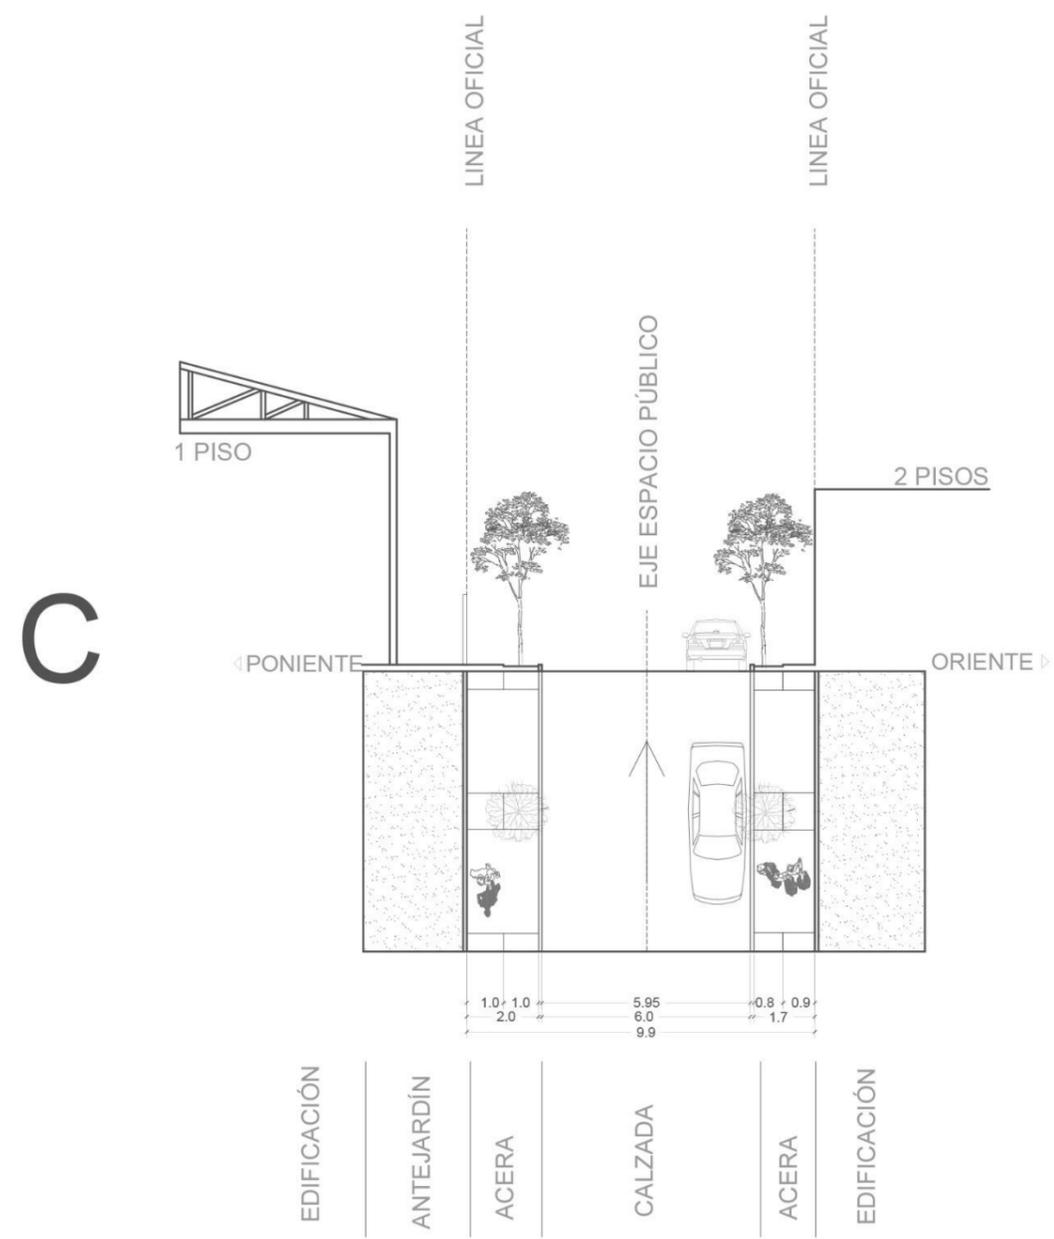

FICHA DE CATASTRO CALLES Y PASAJES (RUTA ACCESIBLE)

CERRO DE PASCO - CORTES

# FICHA DE CATASTRO CALLES Y PASAJES (RUTA ACCESIBLE)

## SARRAGOSI

TRAMO D. DE ALMAGRO / EL AGUILUCHO

### MEDIDAS


Distancia entre líneas oficiales 9,94 - 10	Tamaño de la calzada 5,93 - 5,97	Altura construida (Mín/Max) 1 - 6 pisos	Largo de calle (en metros) 212	Nivel de consolidación 6,8 %	Zona de edificación Usos permitidos EC 3 Ur / Upr - ECr
---	-------------------------------------	--	-----------------------------------	---------------------------------	---

### PLANTA




### CORTES


Escala 1:400

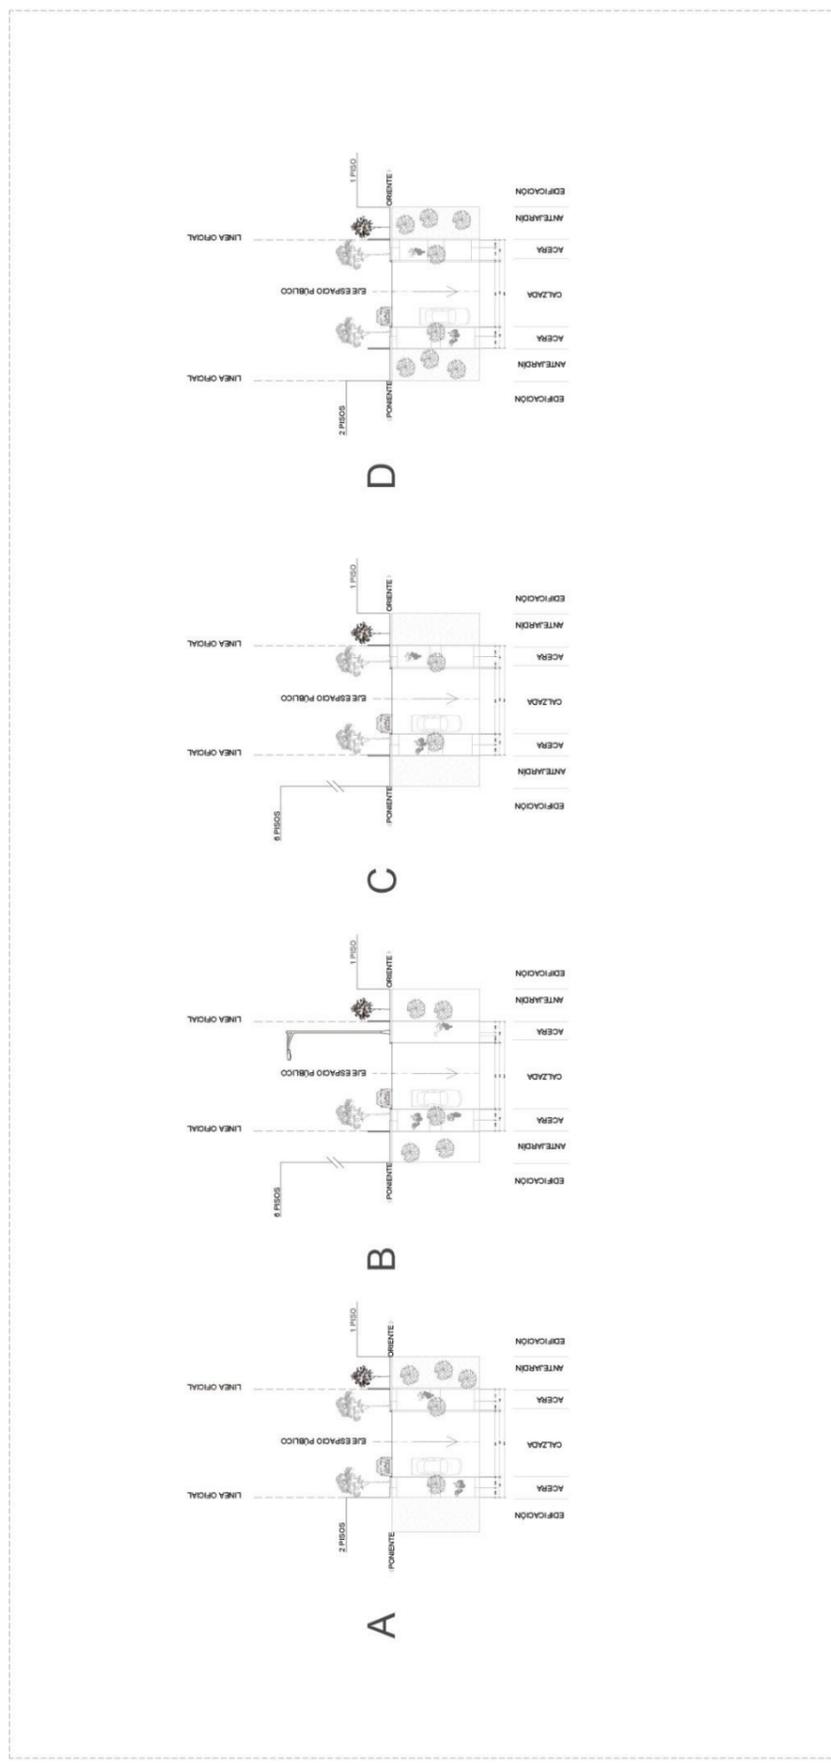


# A

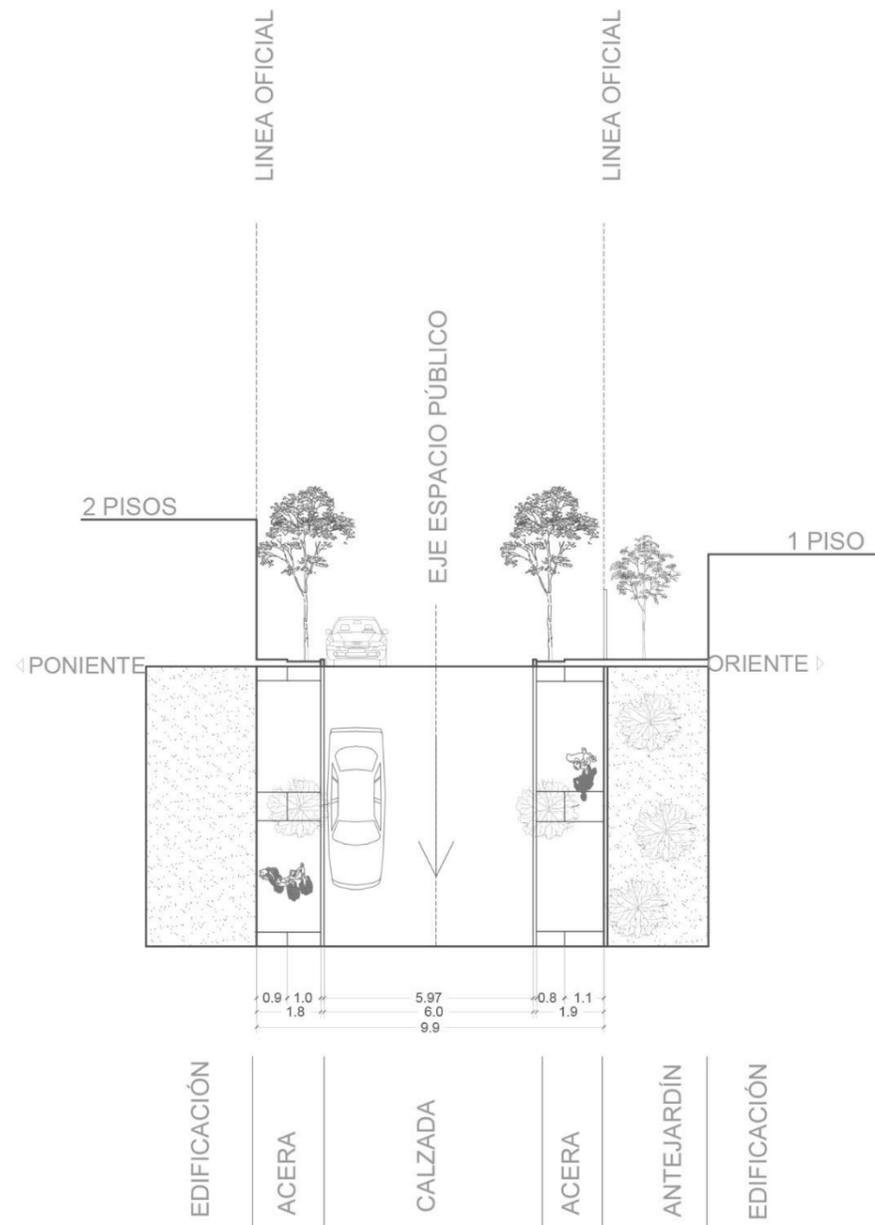


# B

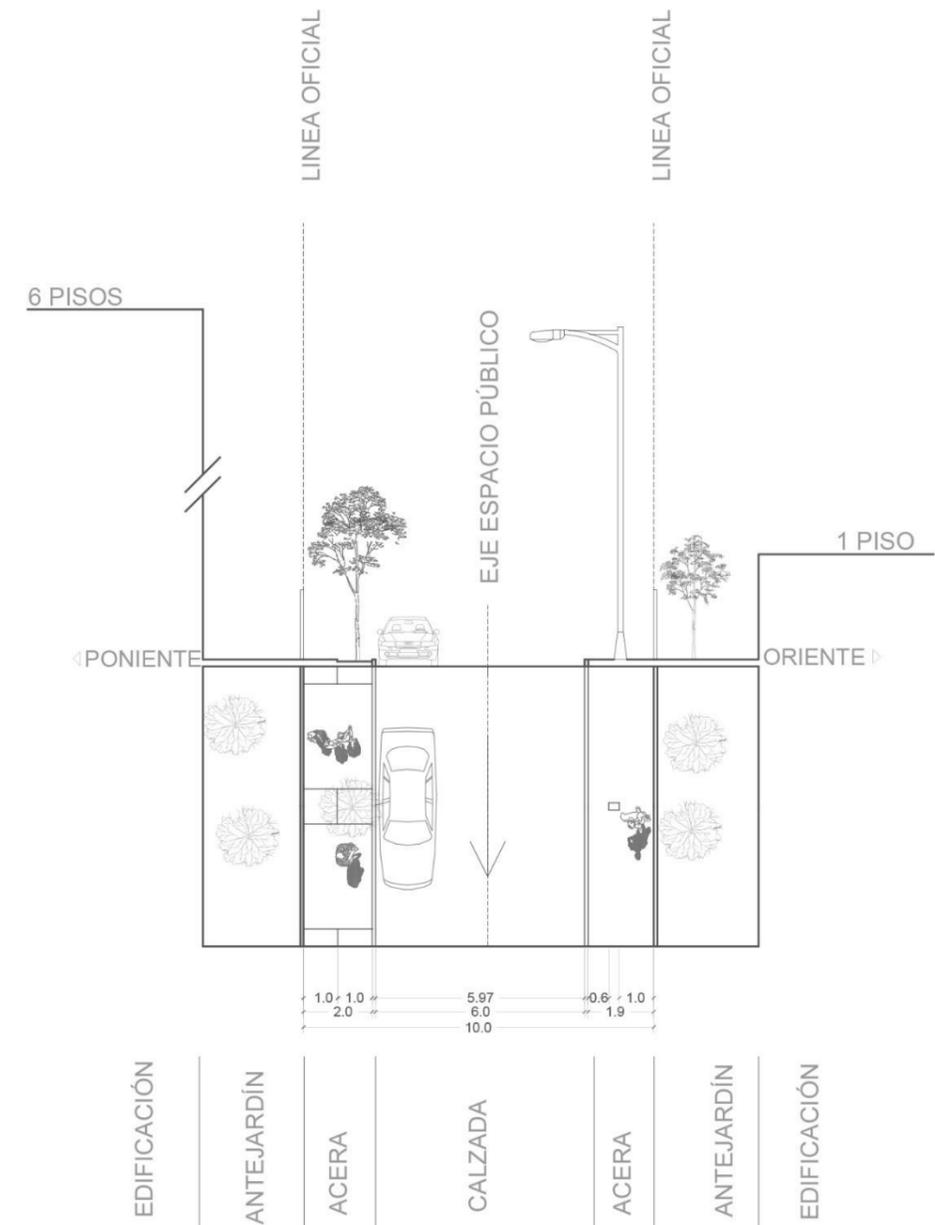

# C

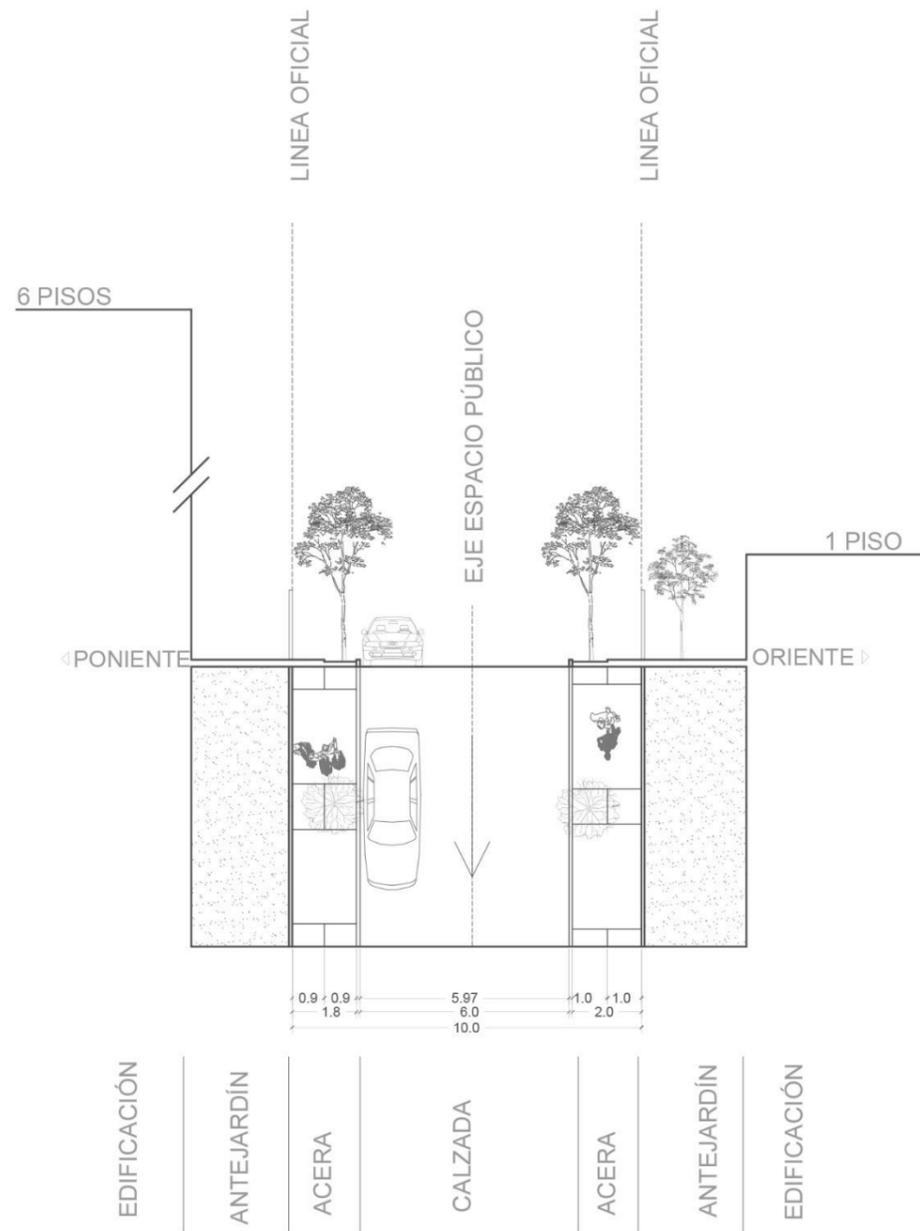

# D

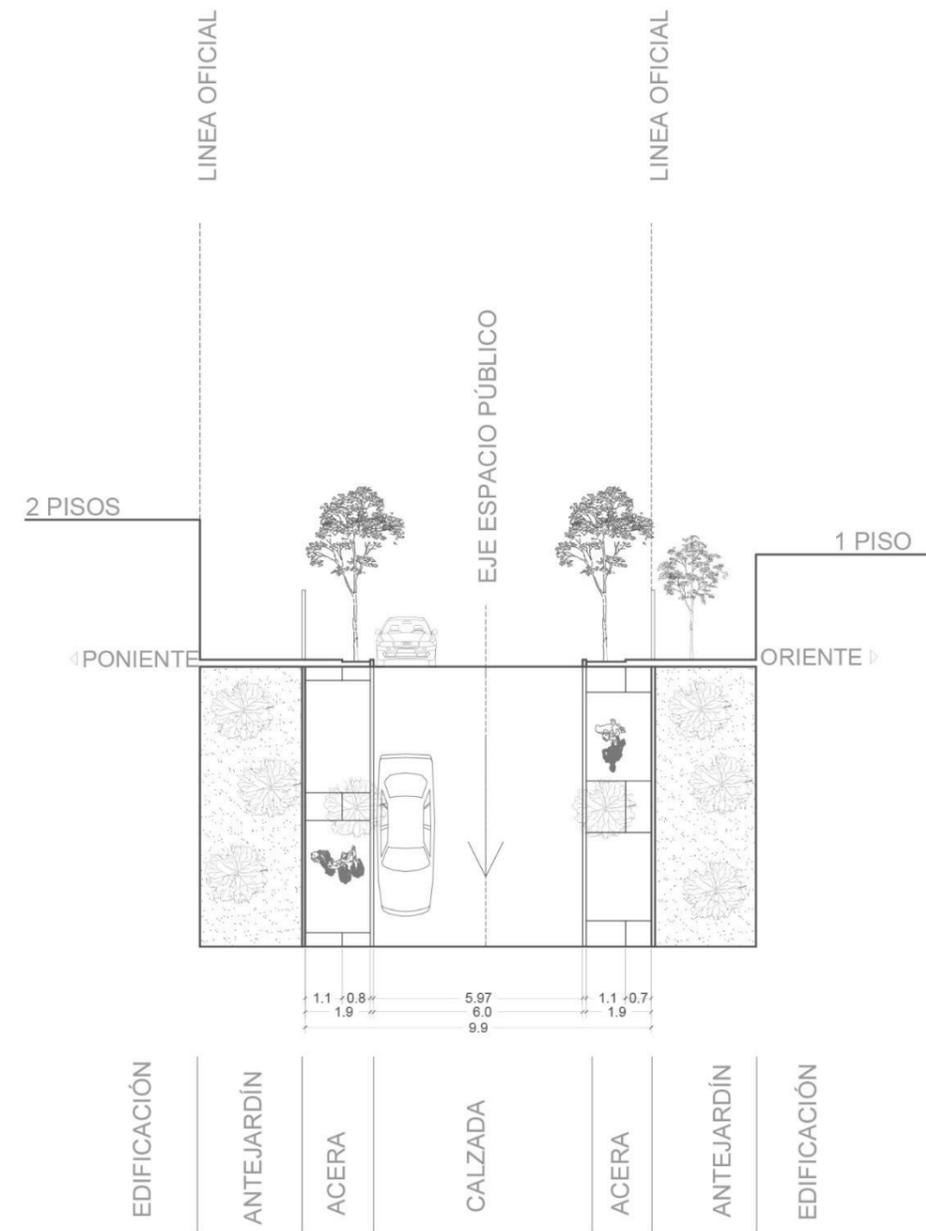

# FICHA DE CATASTRO CALLES Y PASAJES (RUTA ACCESIBLE)


## ARQUITECTO PAULY

TRAMO PEDRO NAVIA / GUILLERMO ACUÑA

### MEDIDAS


Distancia entre líneas oficiales	7,73 - 12,43	Tamaño de la calzada	4,91 - 7,04	Altura construida (Mín/Max)	1 - 3 pisos	Largo de calle (en metros)	309,5	Nivel de consolidación	0 %	Zona de edificación Usos permitidos	EC 3/EA 3/EA 5 Ur
----------------------------------	--------------	----------------------	-------------	-----------------------------	-------------	----------------------------	-------	------------------------	-----	-------------------------------------	----------------------



### PLANTA

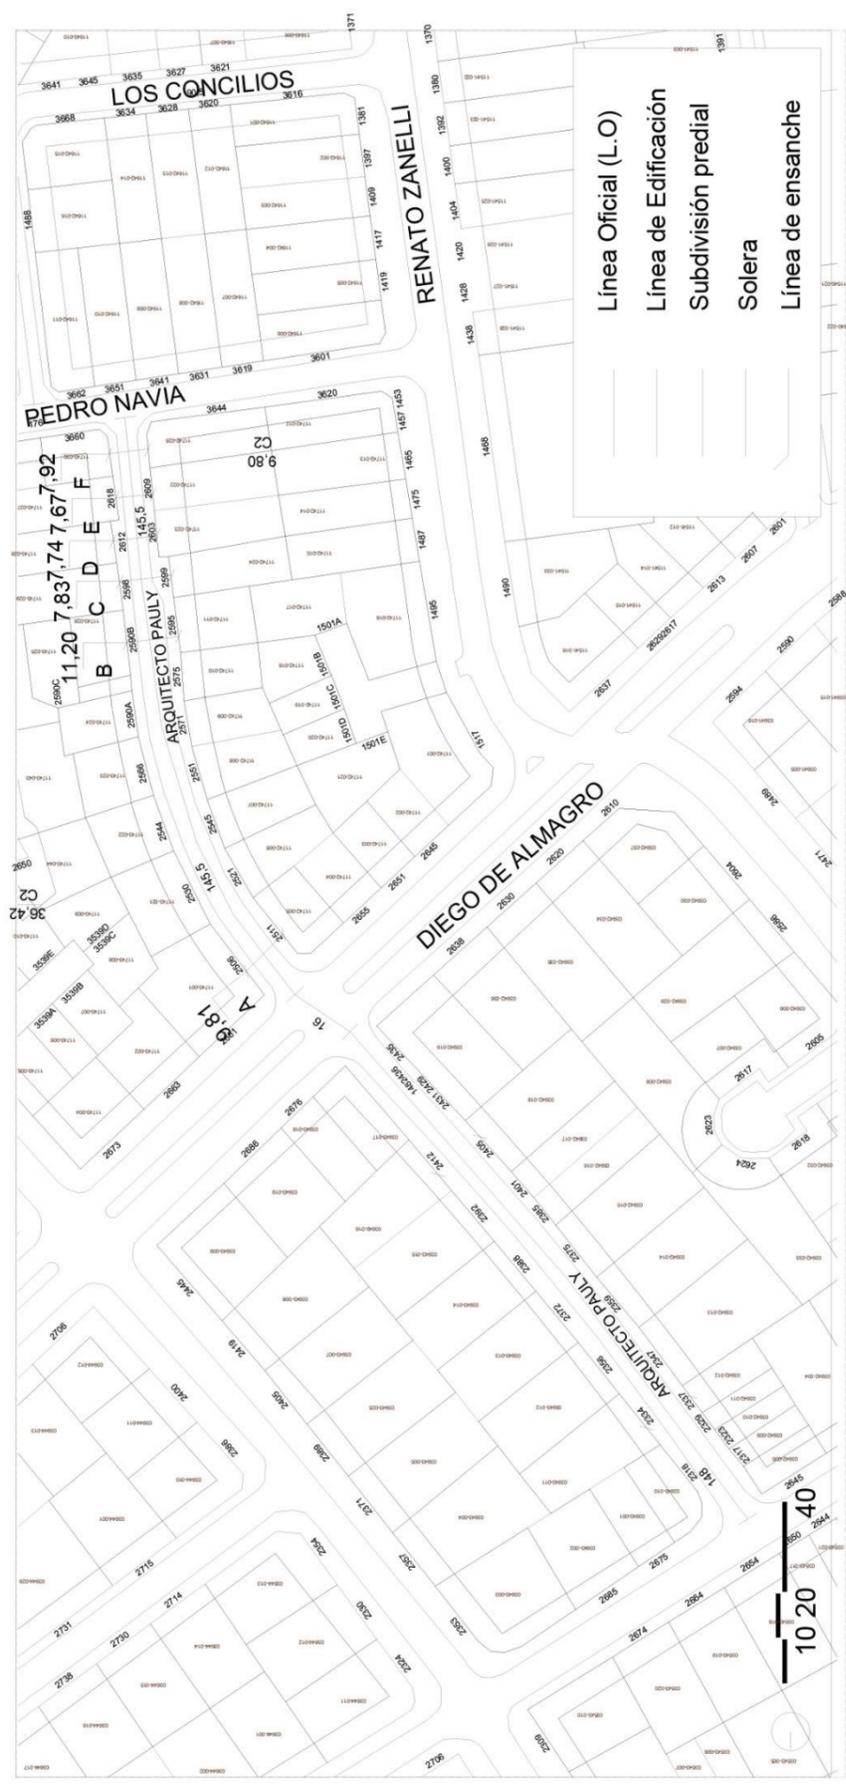

### CORTES



Escala 1:400

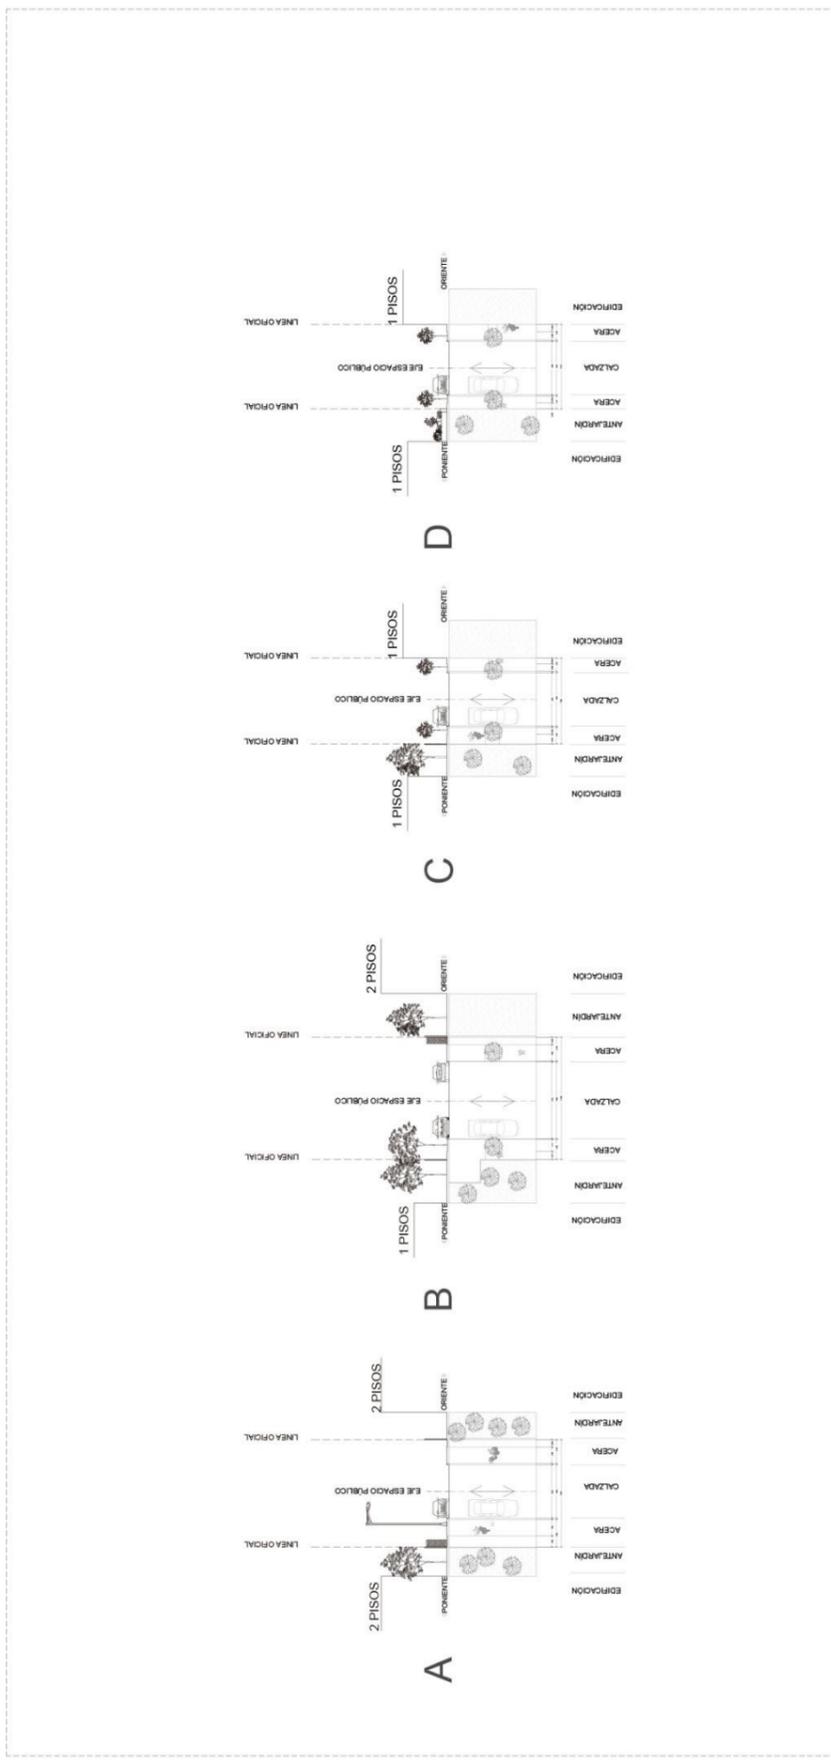

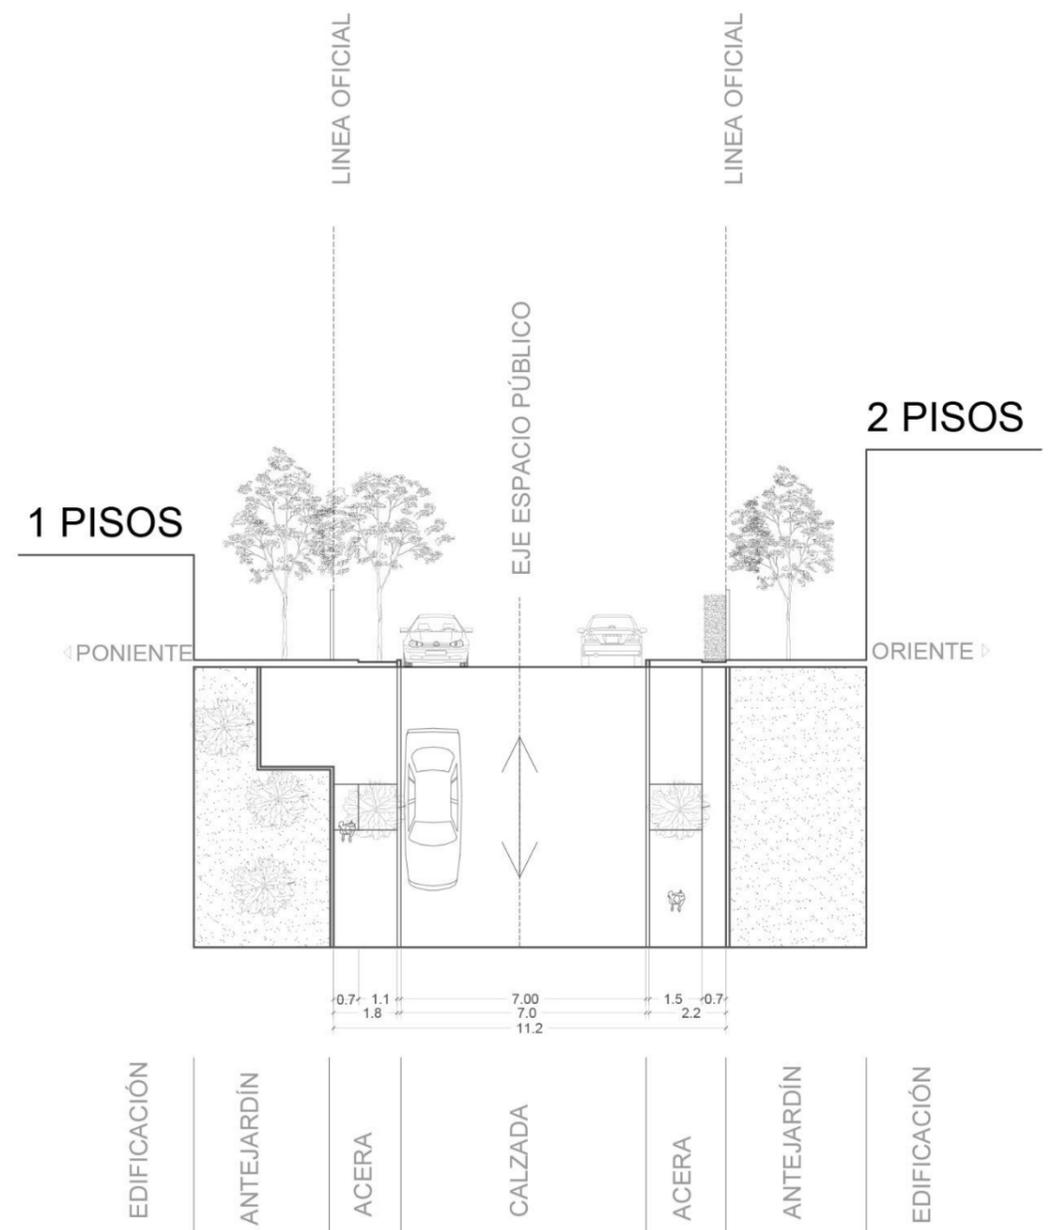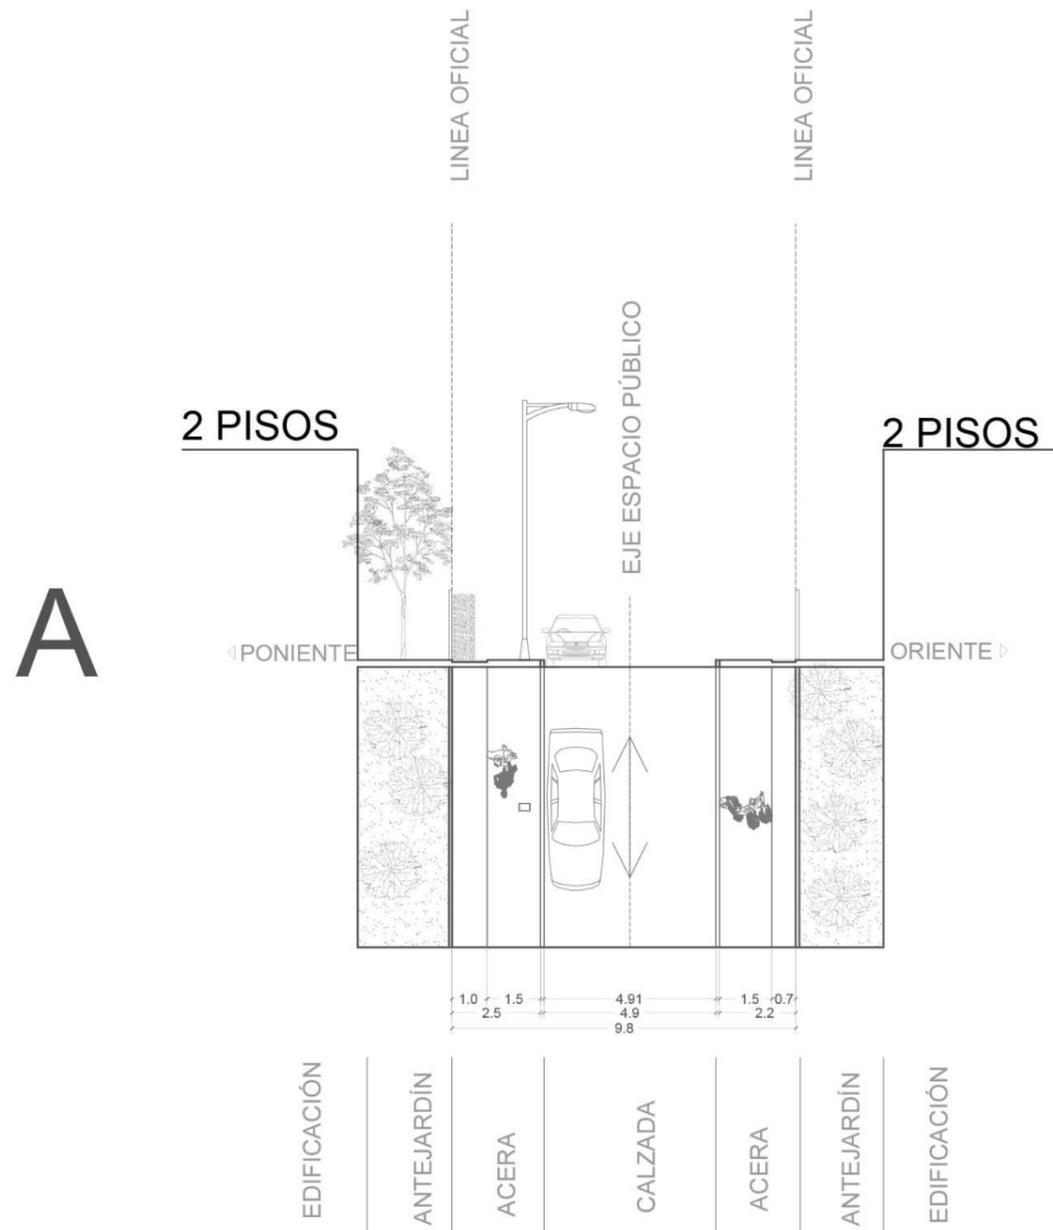


FICHA DE CATASTRO CALLES Y PASAJES (RUTA ACCESIBLE)

ARQUITECTO PAULY - CORTES

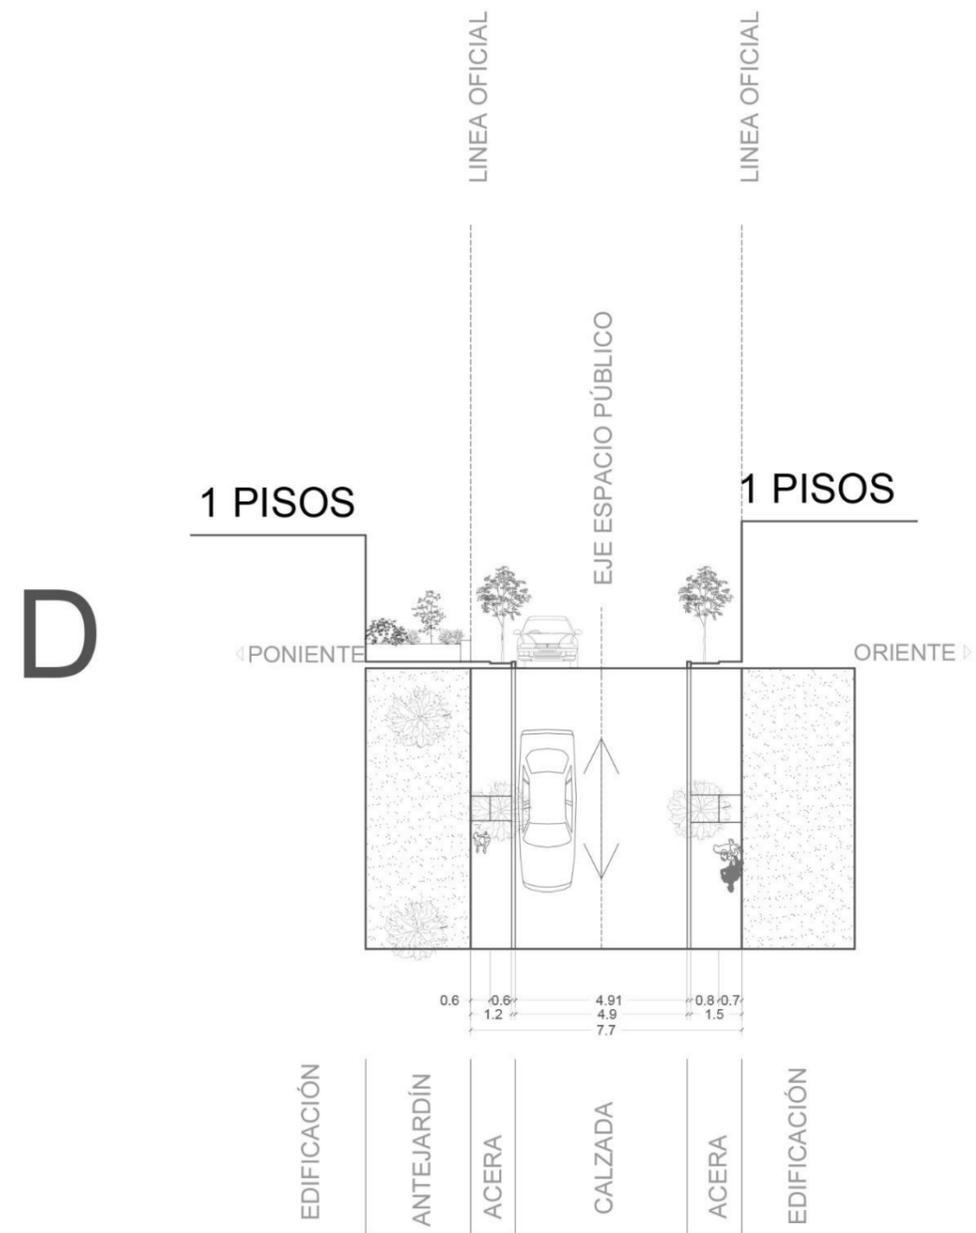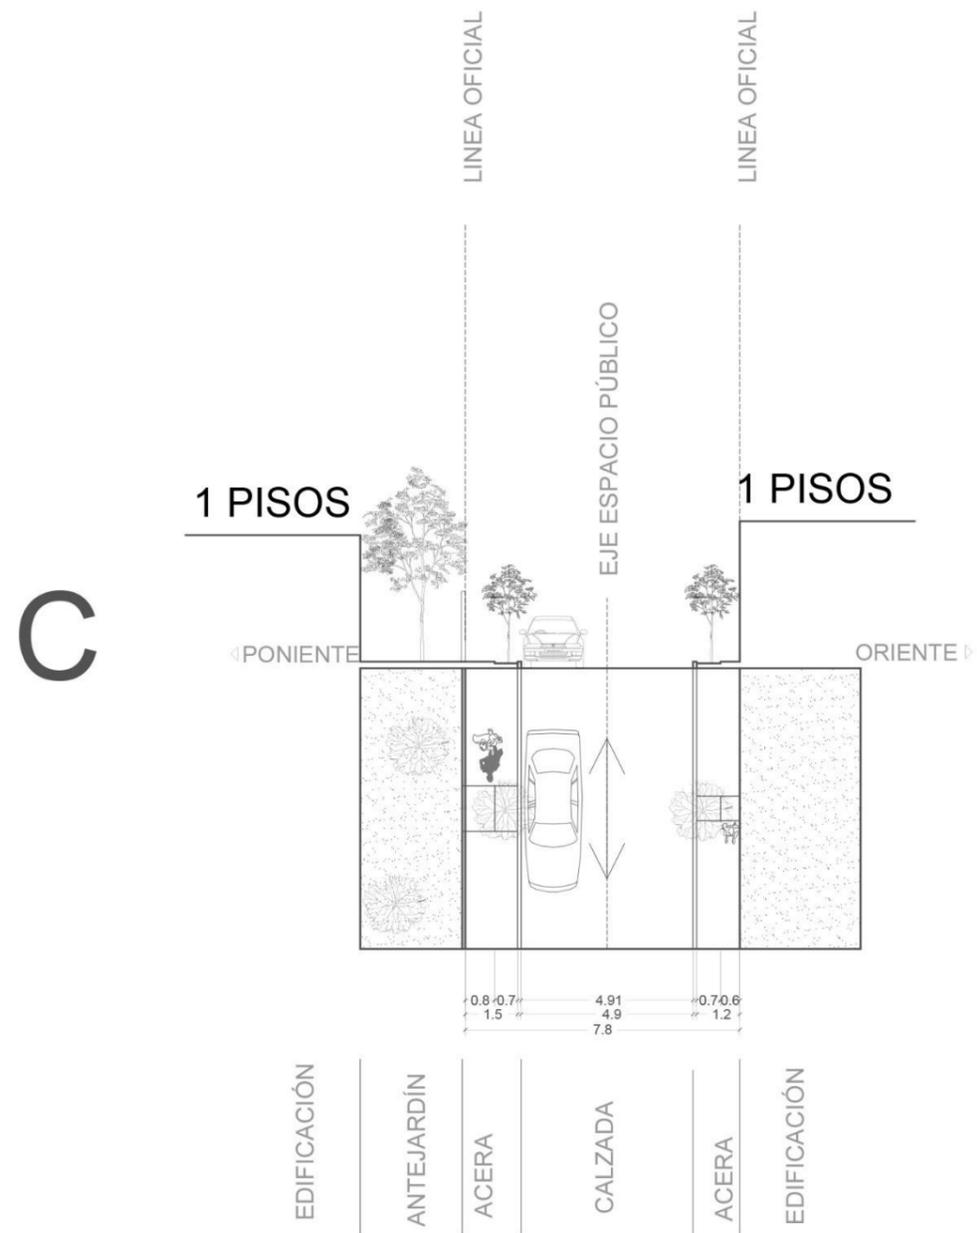






# A

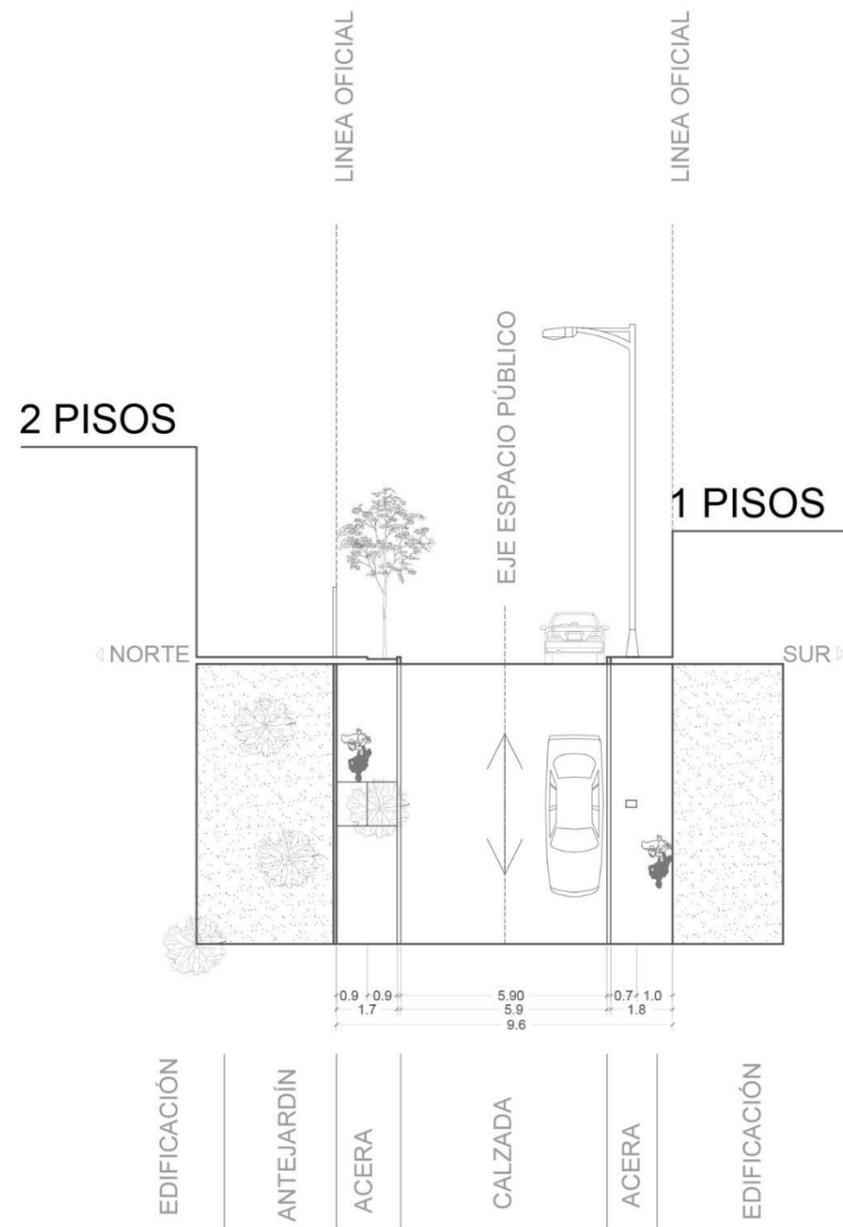

# B

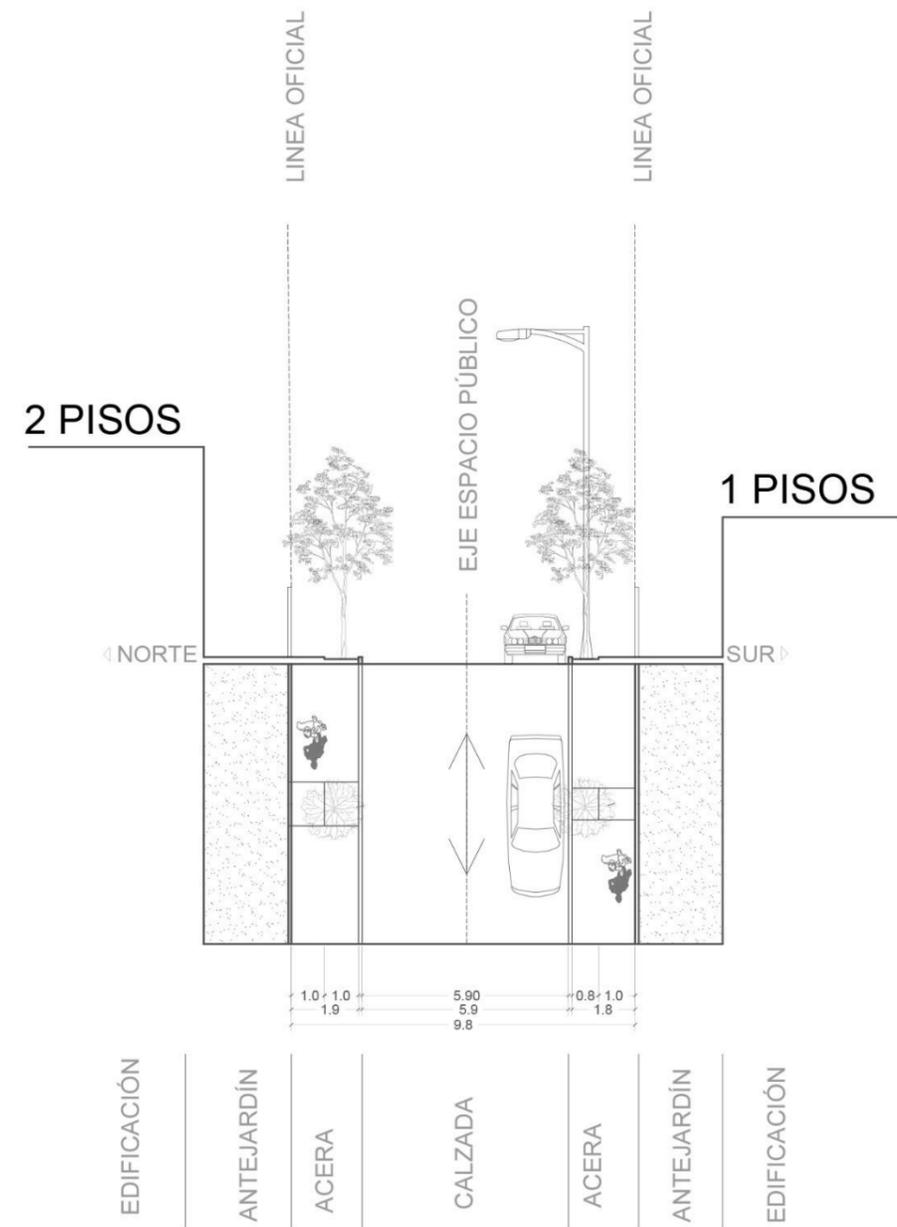

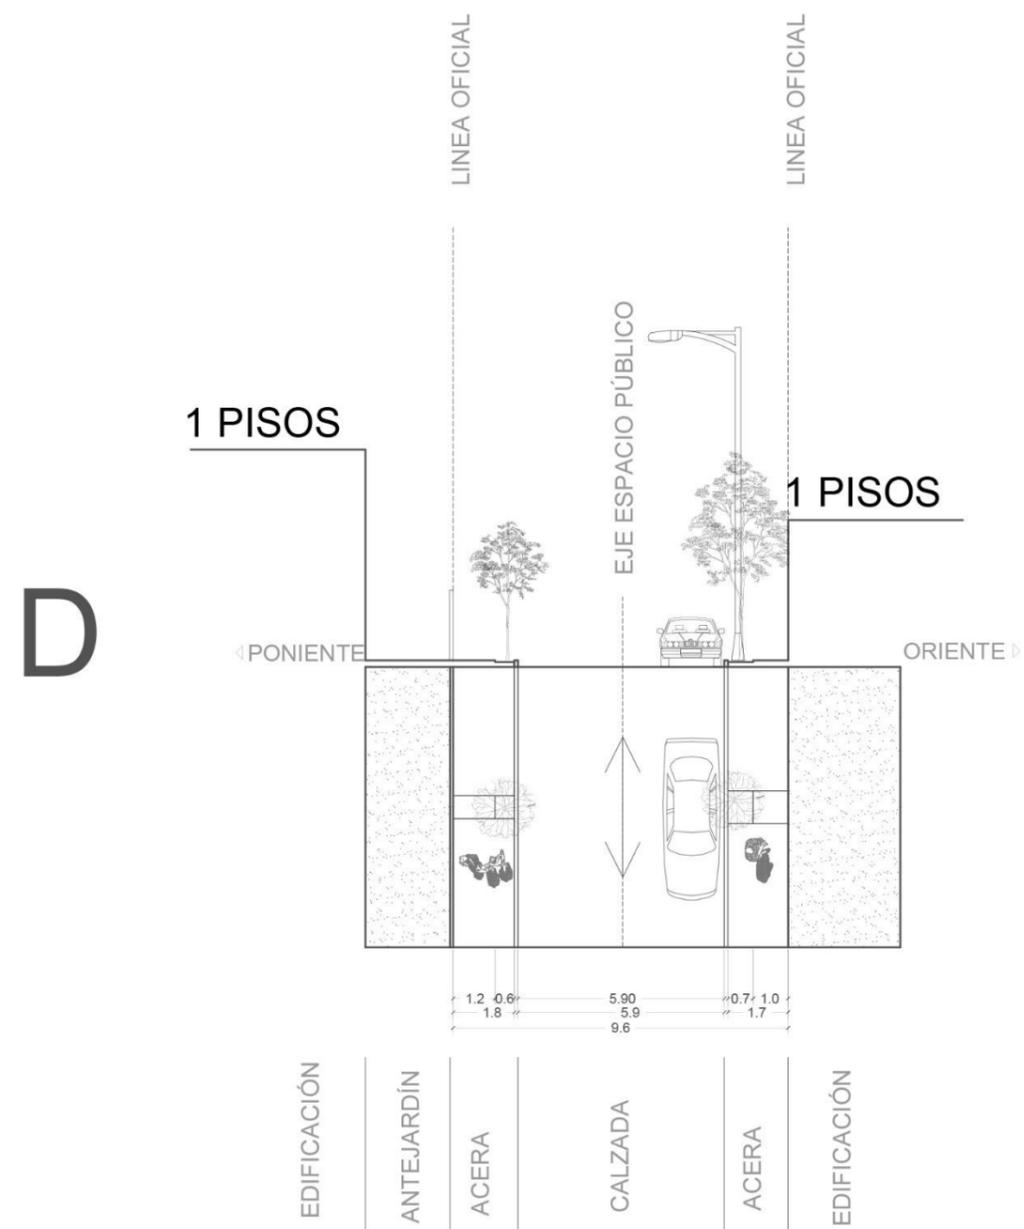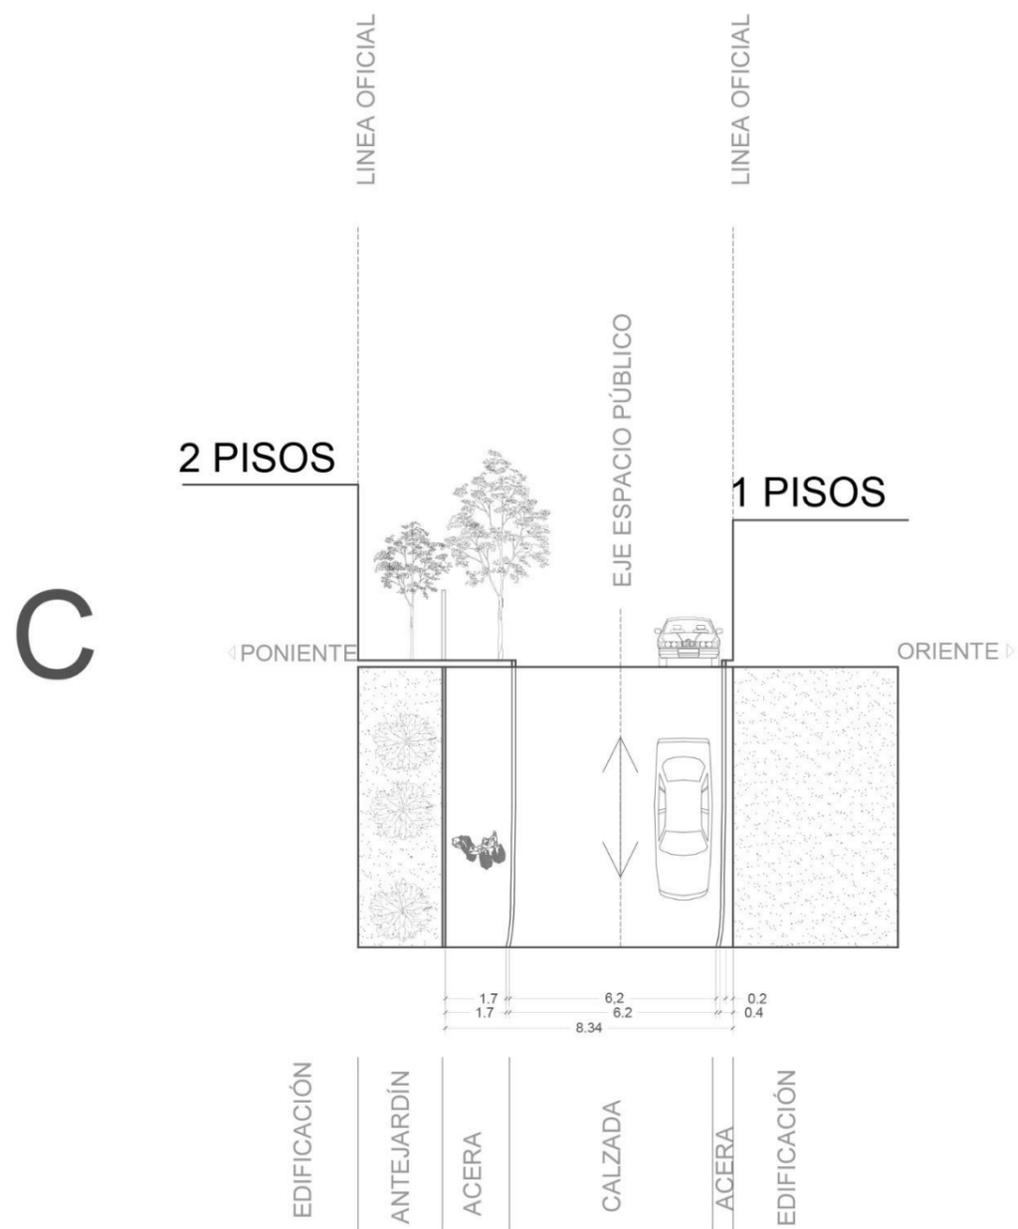

# FICHA DE CATASTRO CALLES Y PASAJES (RUTA ACCESIBLE)


## PEDRO NAVÍA

TRAMO CHILE ESPAÑA / R. ZANELLI

### MEDIDAS


Distancia entre líneas oficiales	9,80 - 12,07	Tamaño de la calzada	6,01 - 6,03	Altura construida (Mín/Max)	1 - 3 pisos	Largo de calle (en metros)	194	Nivel de consolidación	0 %	Zona de edificación Usos permitidos	EC 3 / EA 3 Ur
----------------------------------	--------------	----------------------	-------------	-----------------------------	-------------	----------------------------	-----	------------------------	-----	-------------------------------------	----------------

### PLANTA

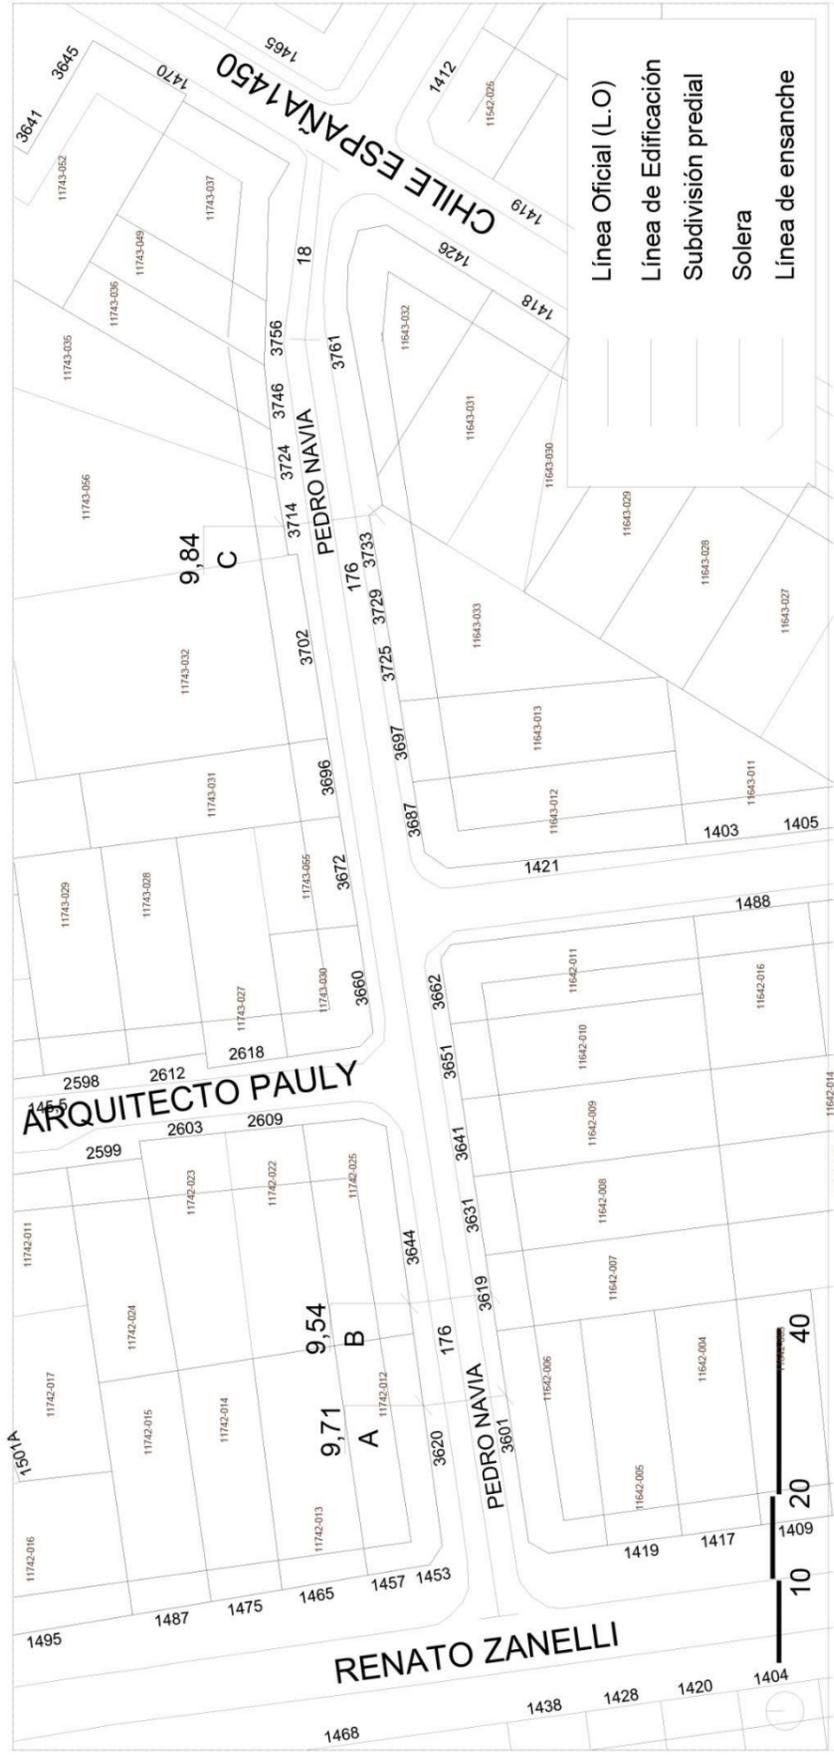


### CORTES


Escala 1:400

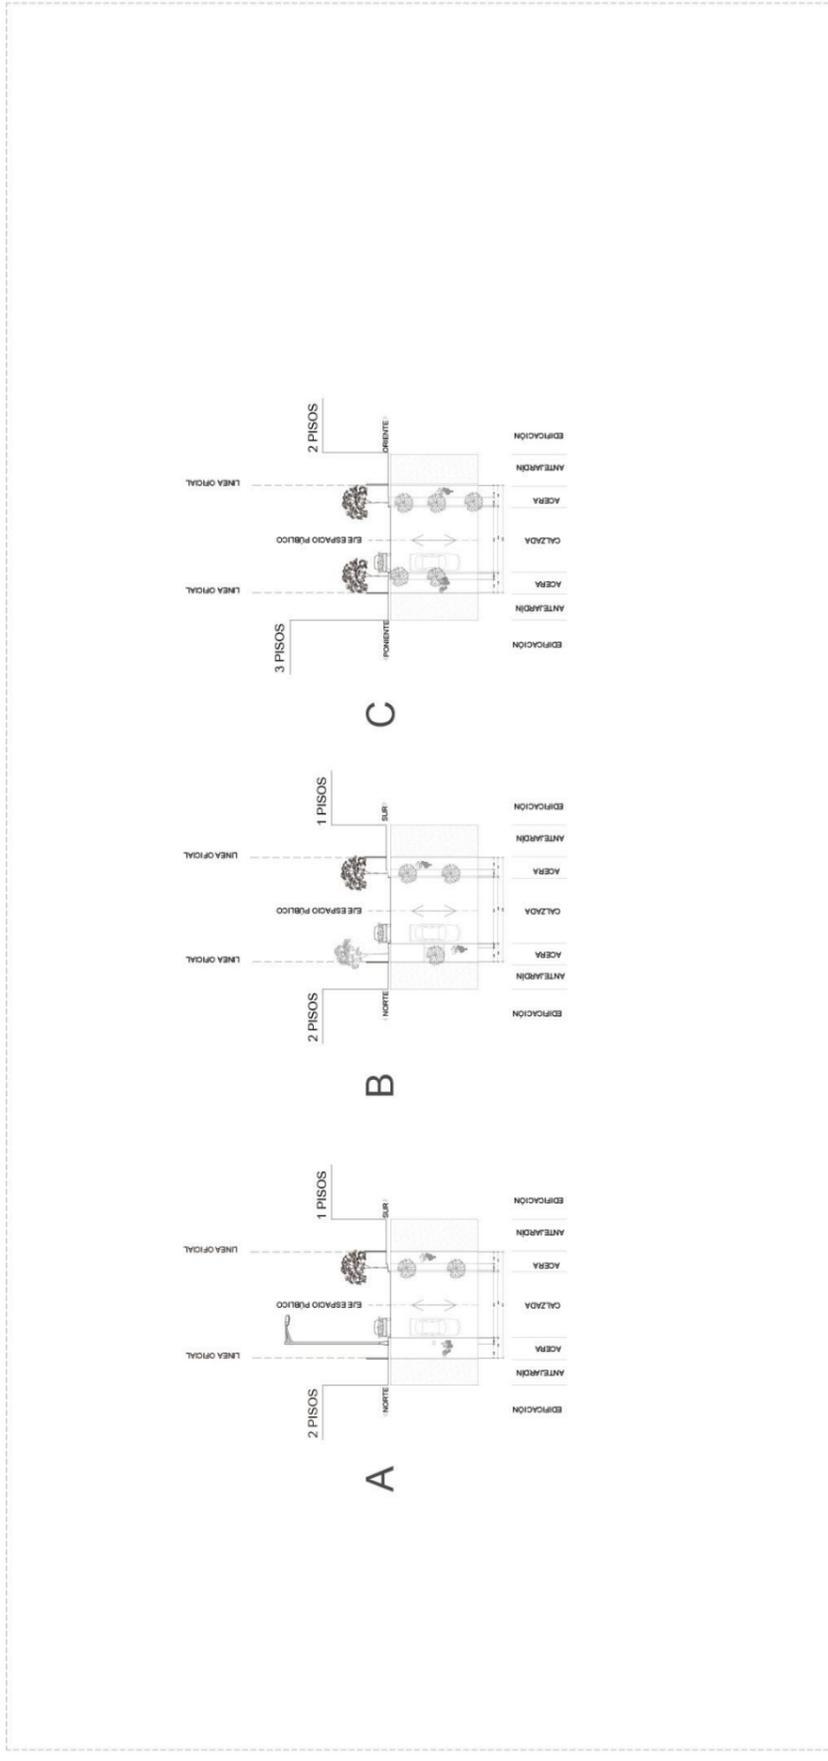


# A

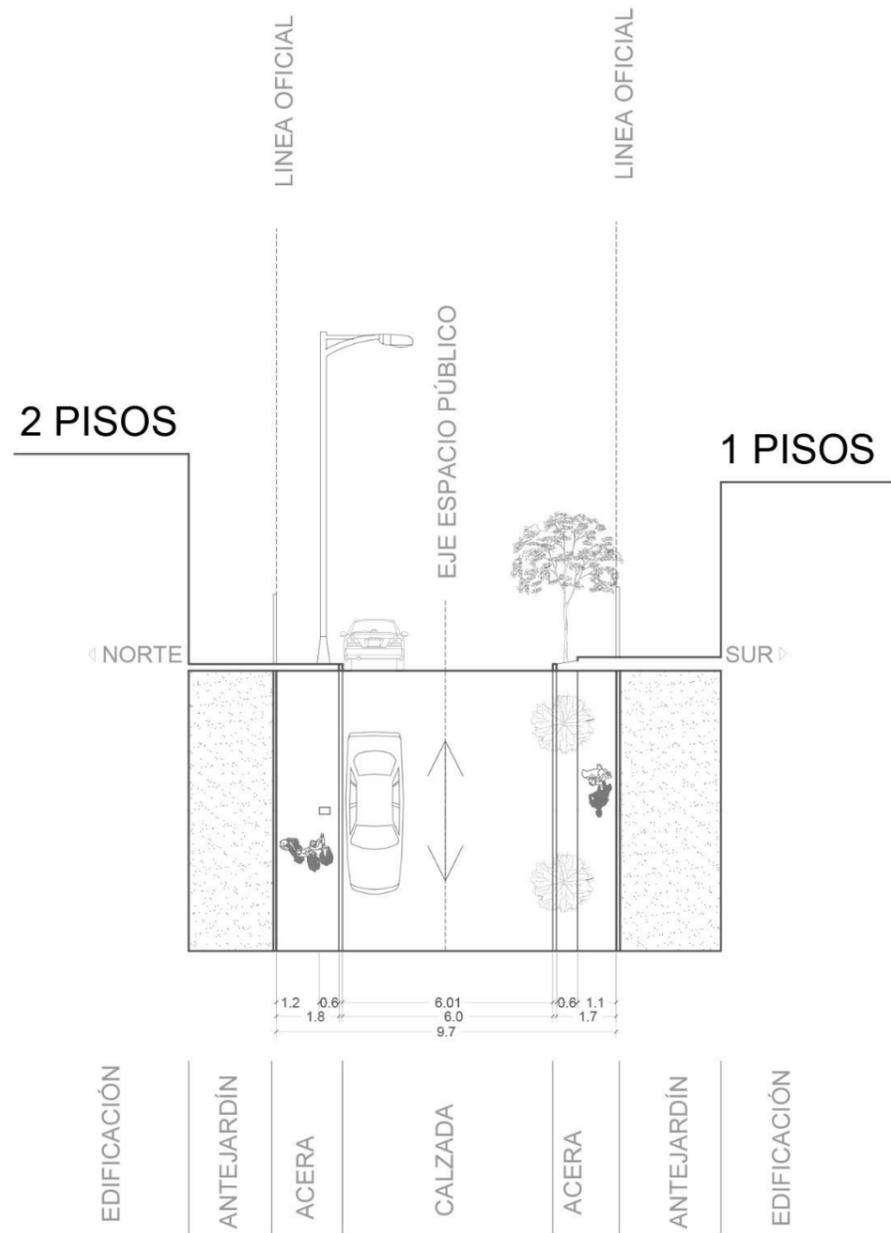

# B

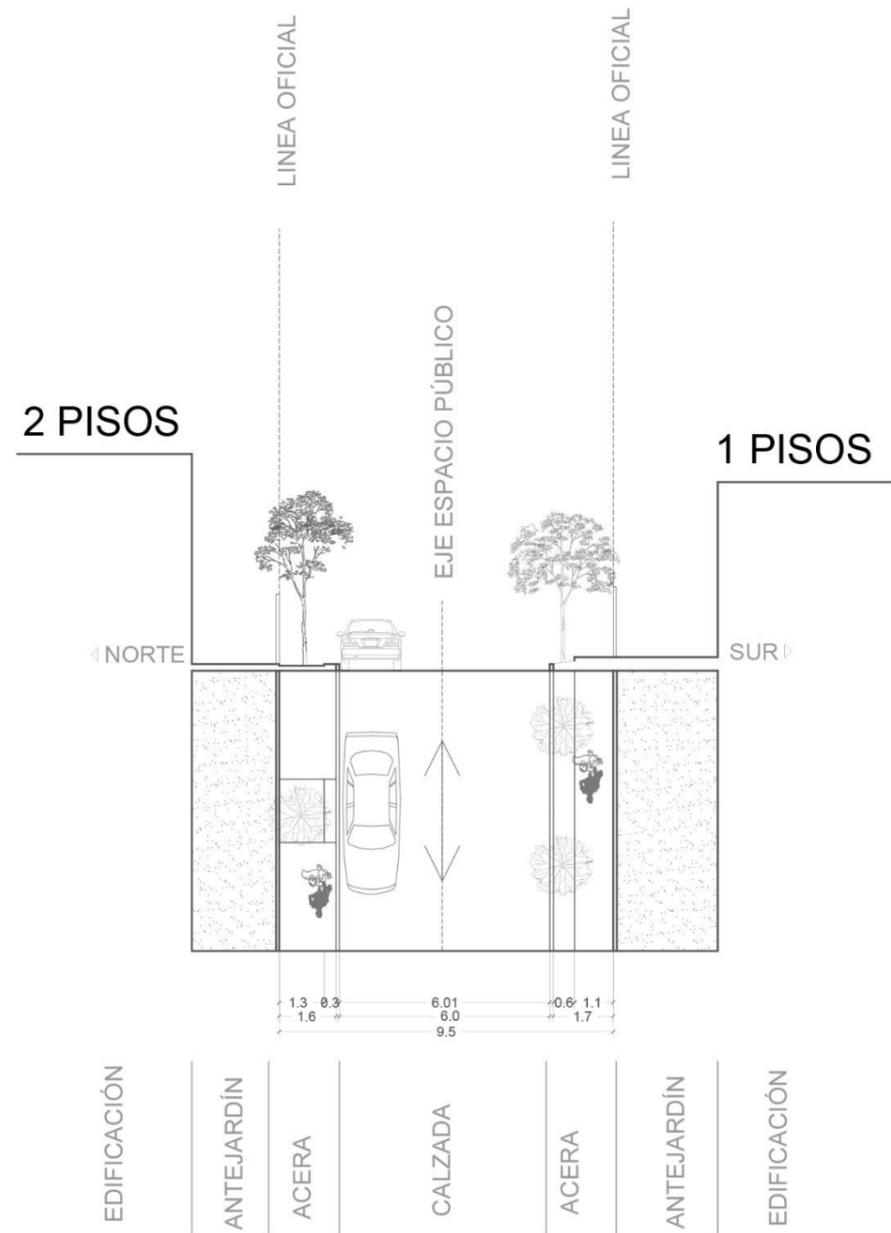

C

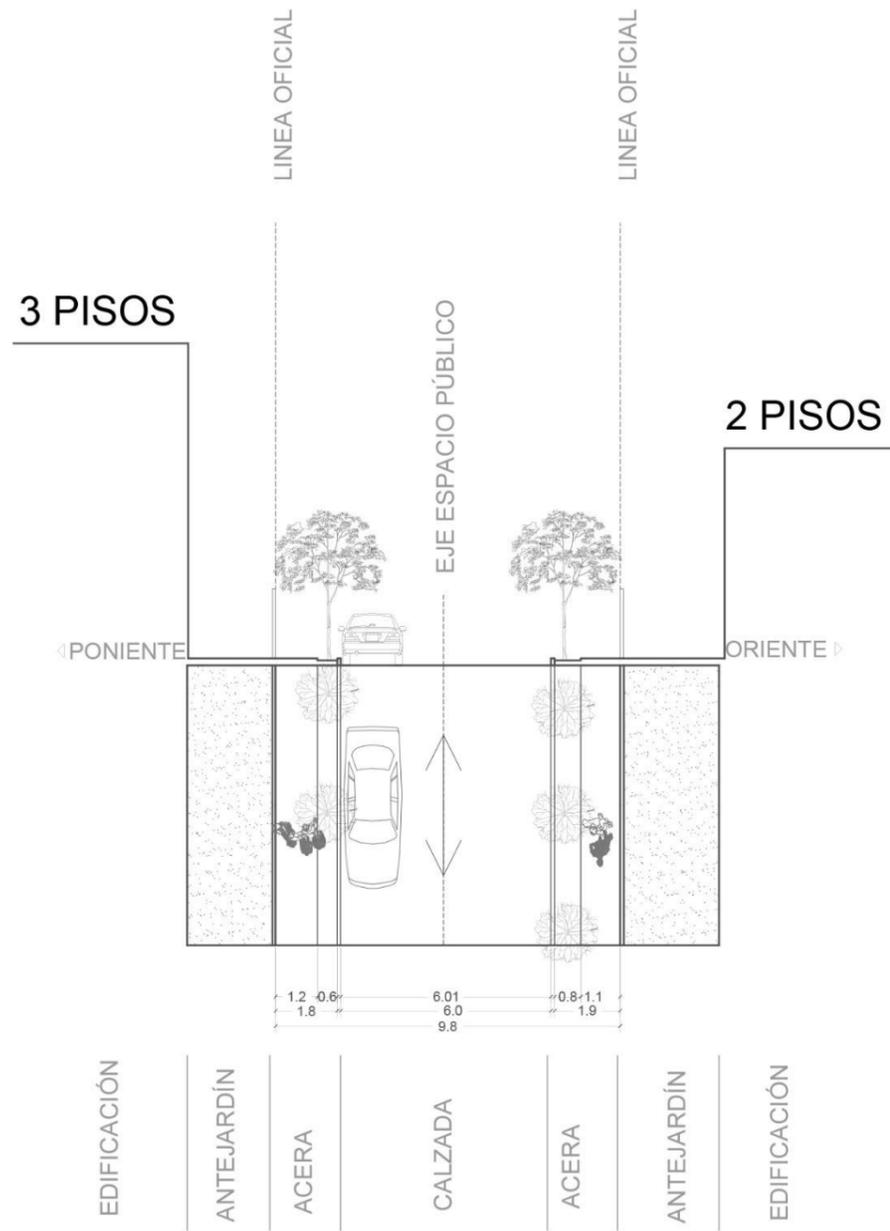


# FICHA DE CATASTRO CALLES Y PASAJES (RUTA ACCESIBLE)

## BERING


TRAMO H. DE AGUIRRE / SIN SALIDA

### MEDIDAS


Distancia entre líneas oficiales	Tamaño de la calzada	Altura construida (Min/Max)	Largo de calle (en metros)	Nivel de consolidación	Zona de edificación Usos permitidos
10,1 - 22,16	16,4 - 14	2 pisos	75,72	BAJA	EC 3 Ur

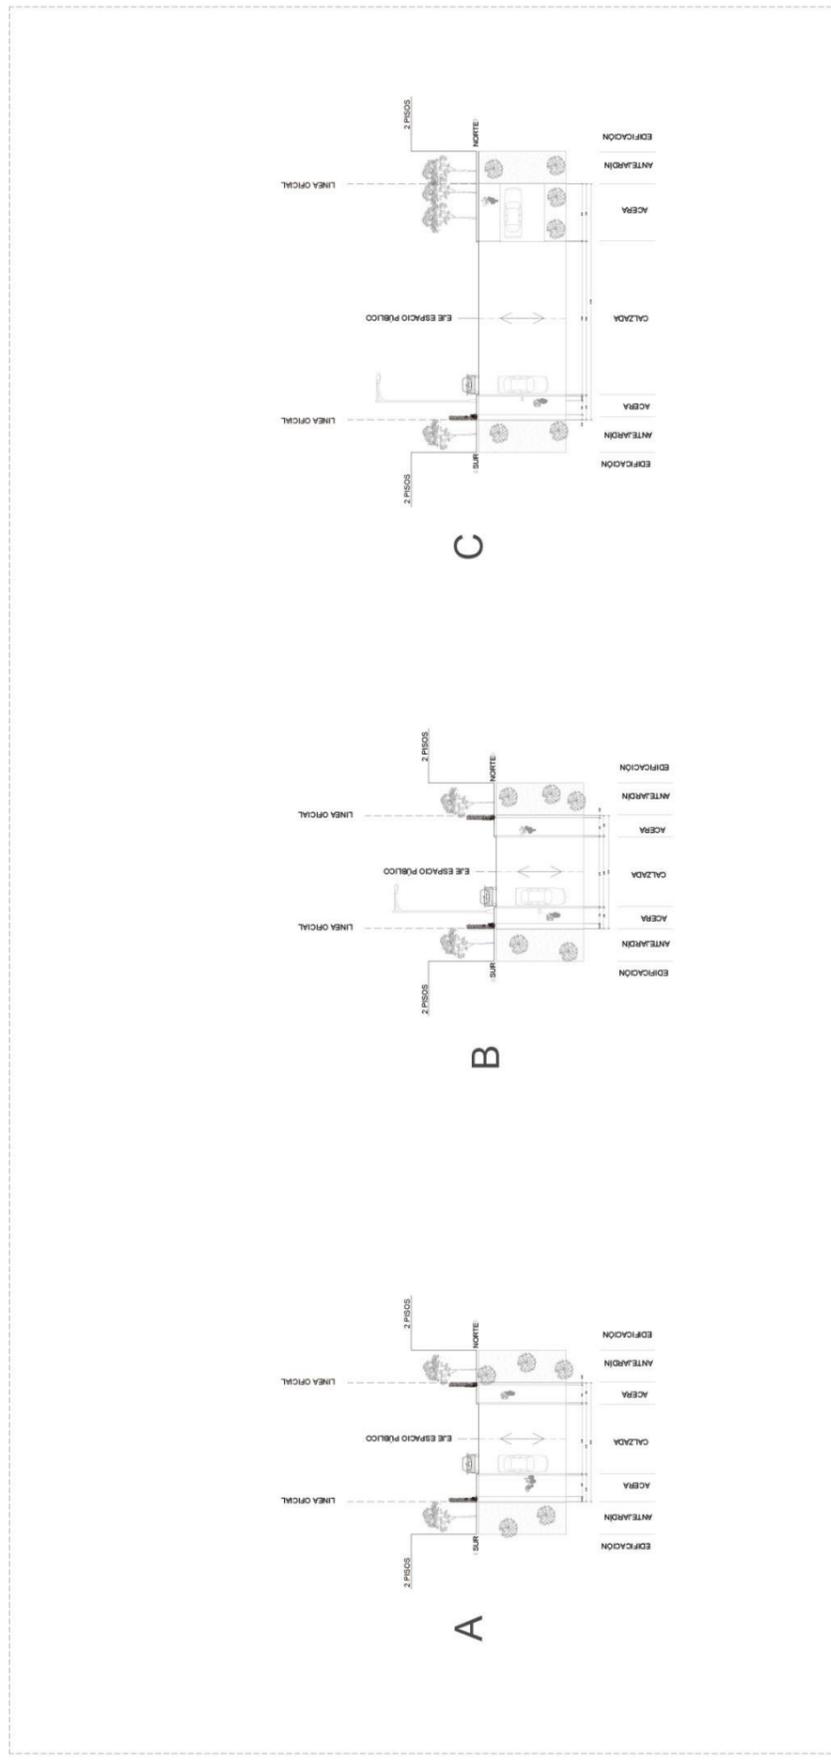

# A

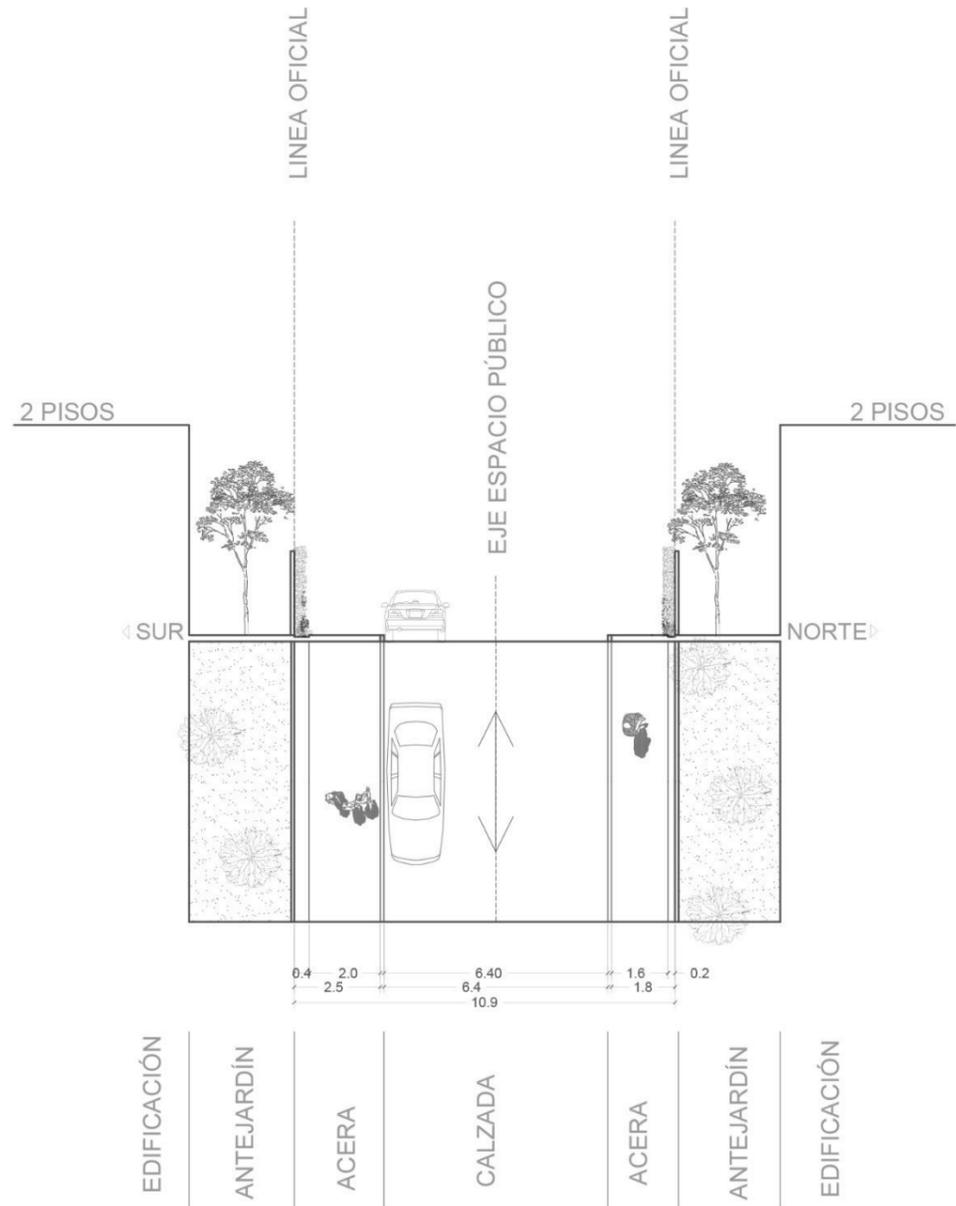


# B

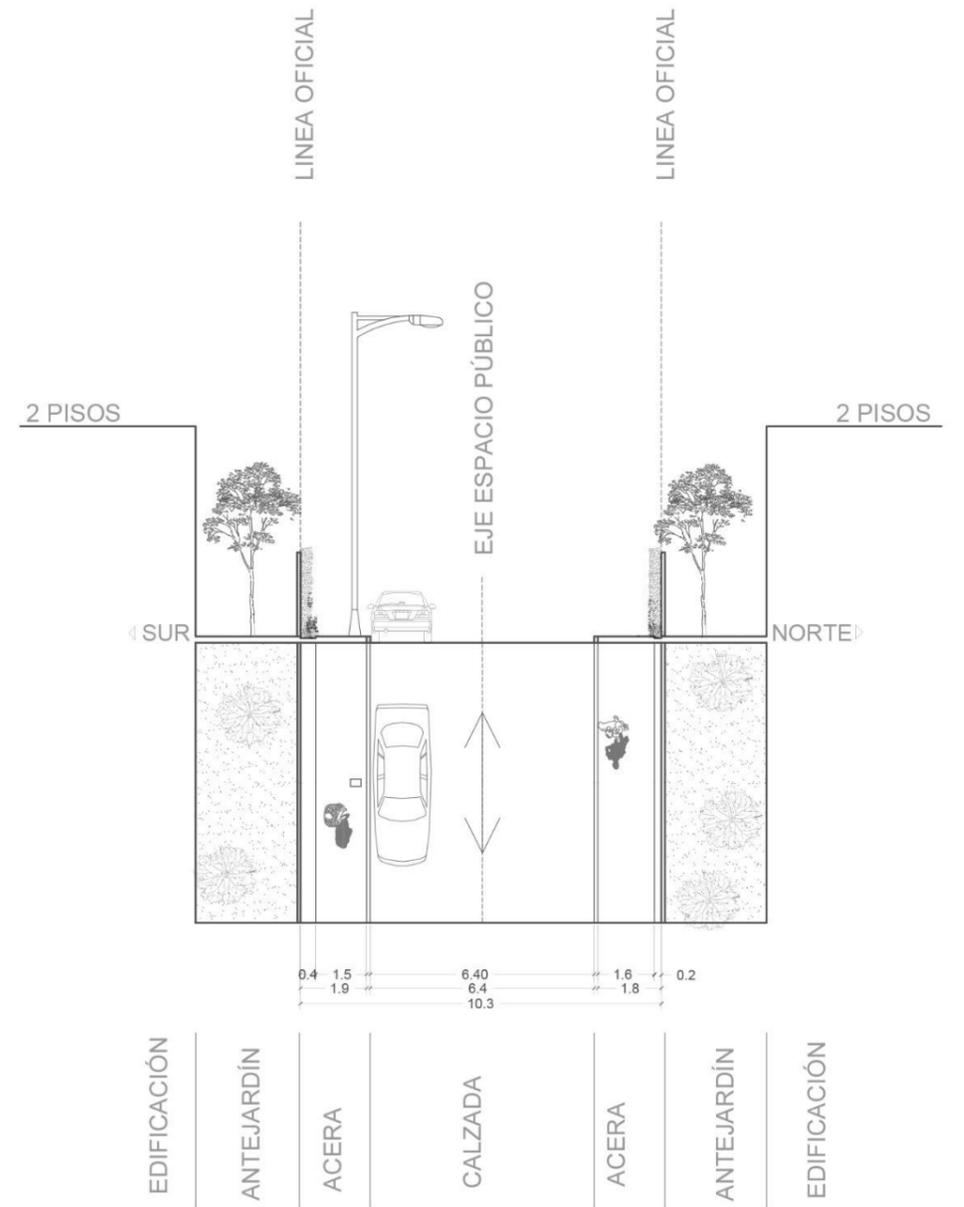

FICHA DE CATASTRO CALLES Y PASAJES (RUTA ACCESIBLE)

## BERING - CORTES

C

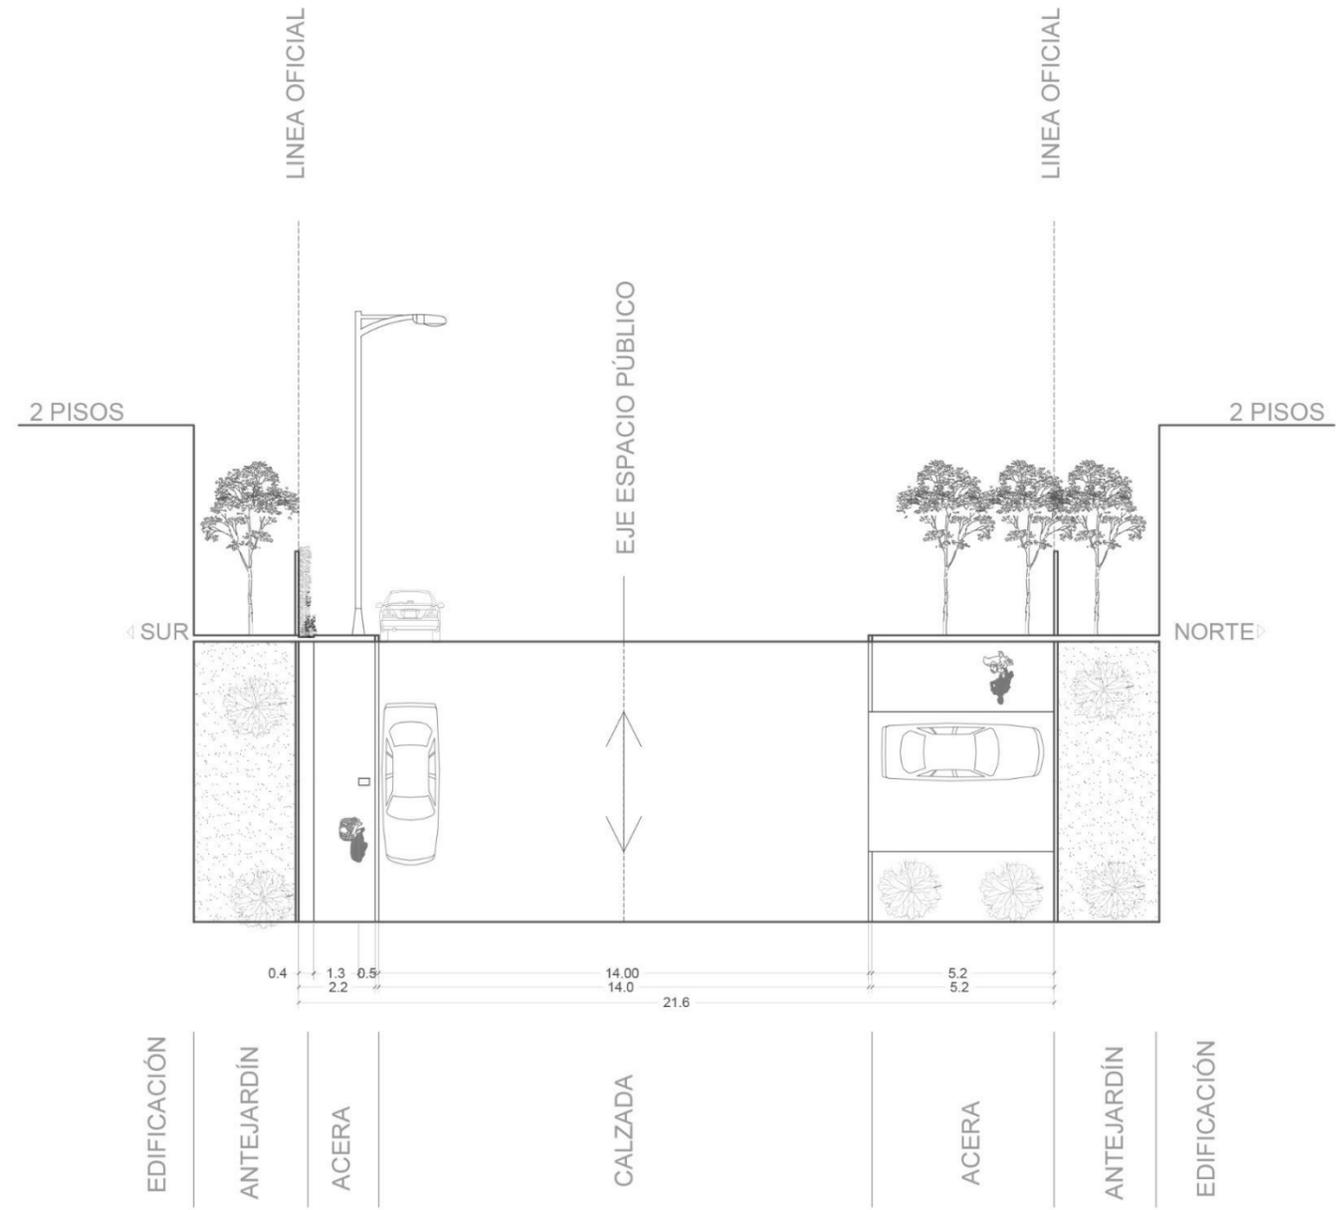

FICHA DE CATASTRO CALLES Y PASAJES (RUTA ACCESIBLE)

BERING - CORTES

# FICHA DE CATASTRO CALLES Y PASAJES (RUTA ACCESIBLE)


## ALBERTO

TRAMO CAUPOLICÁN / AV. CHILE-ESPAÑA

### MEDIDAS


Distancia entre líneas oficiales	Tamaño de la calzada	Altura construida (Mín/Max)	Largo de calle (en metros)	Nivel de consolidación	Zona de edificación Usos permitidos
7,8 - 7,92	4,97 - 5,01	1 - 2 pisos	82	0 %	EC 3 Ur

### PLANTA

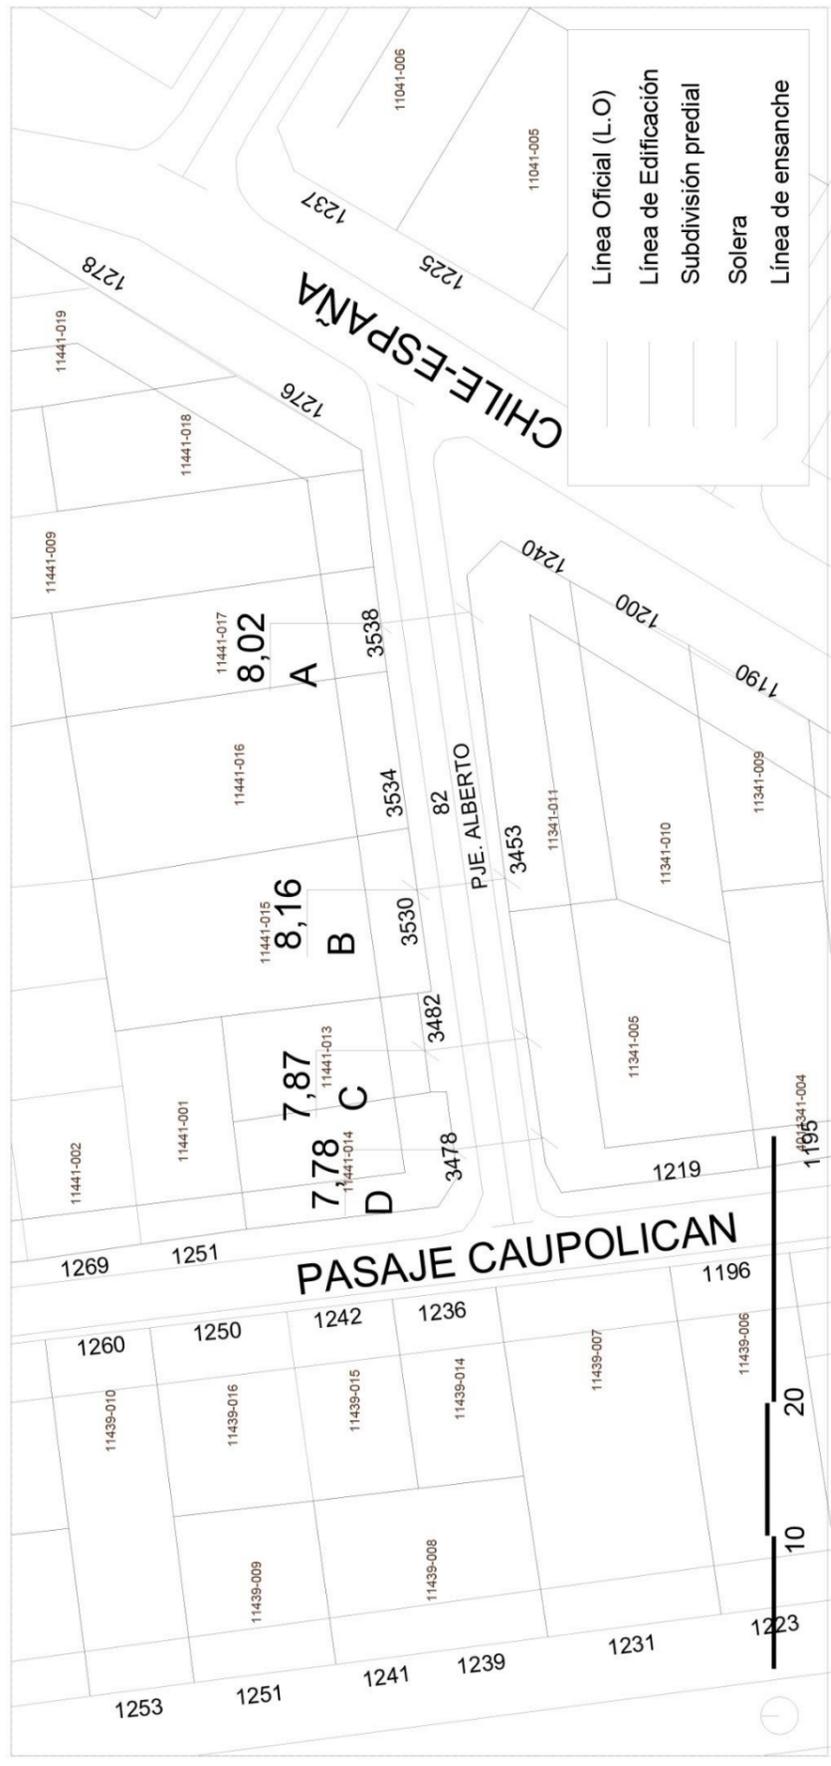


### CORTES


Escala 1:200

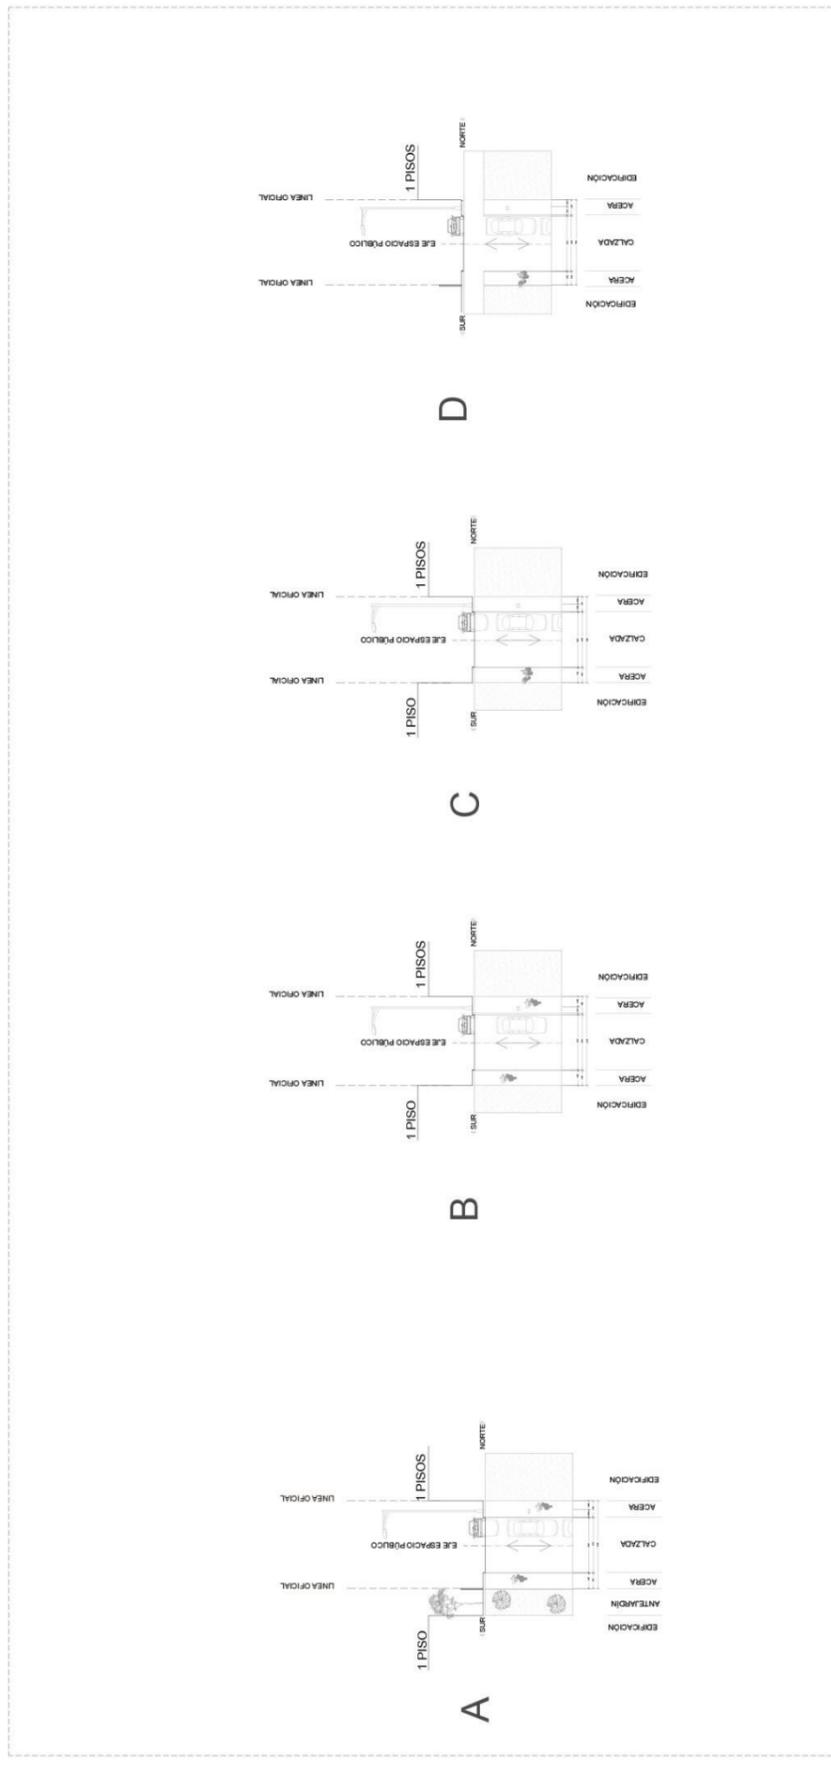

# A

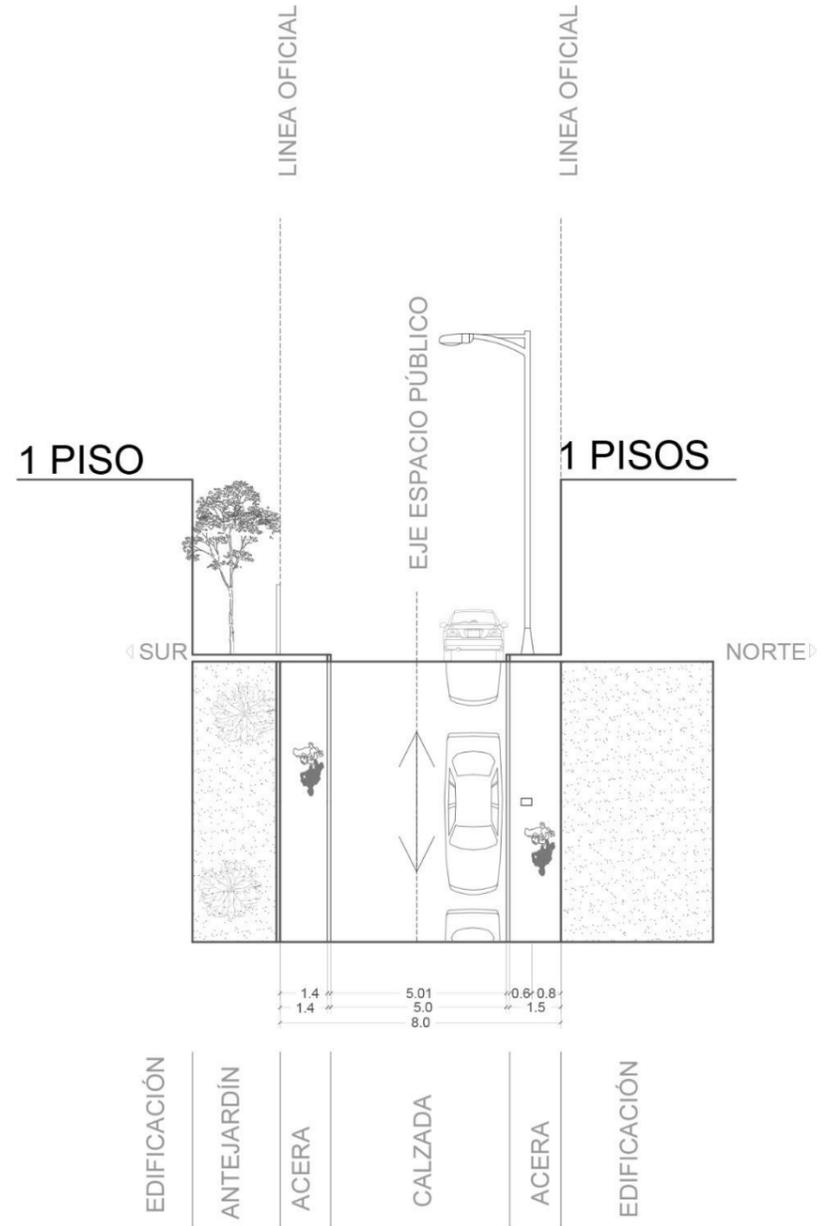


# B

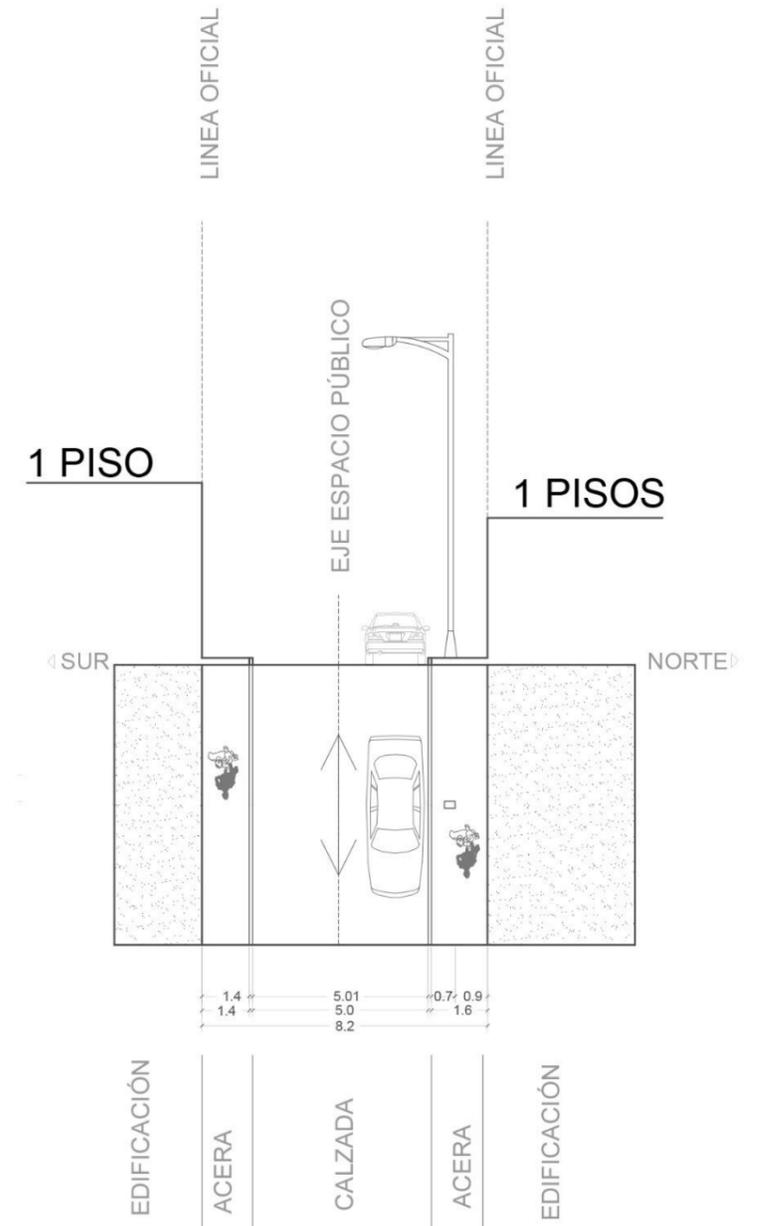


FICHA DE CATASTRO CALLES Y PASAJES (RUTA ACCESIBLE)

ALBERTO - CORTES

C

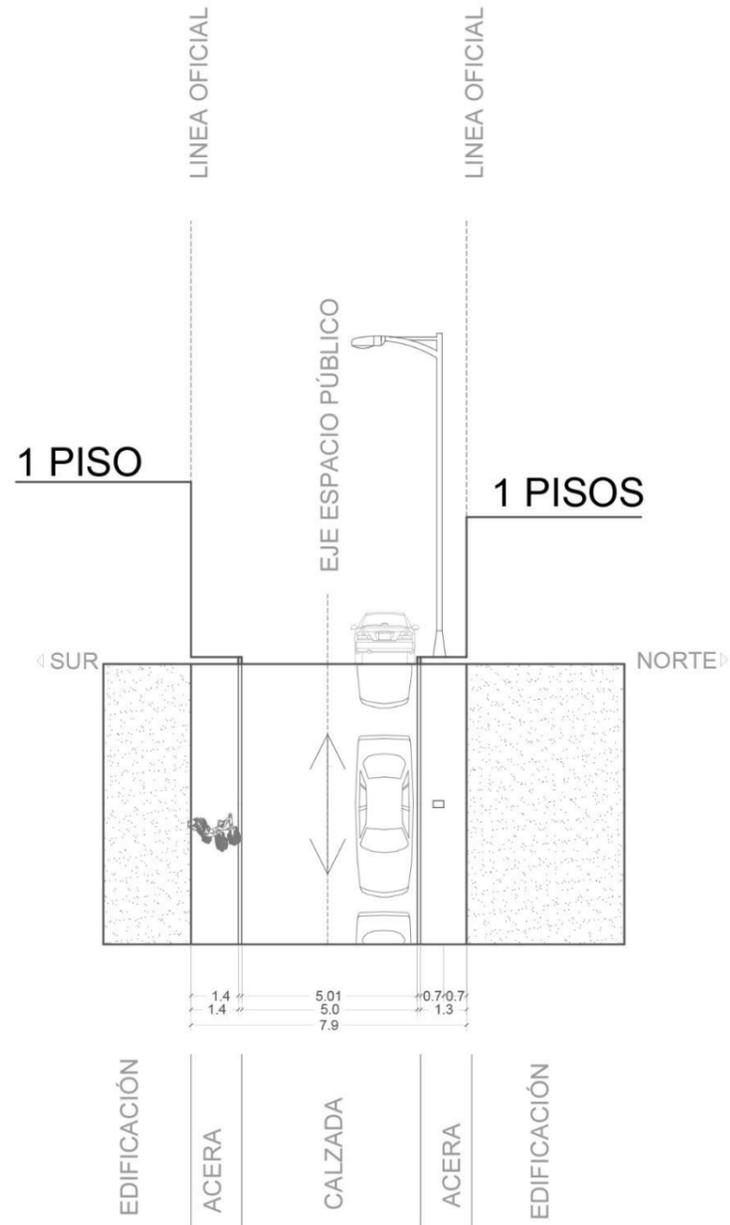

D

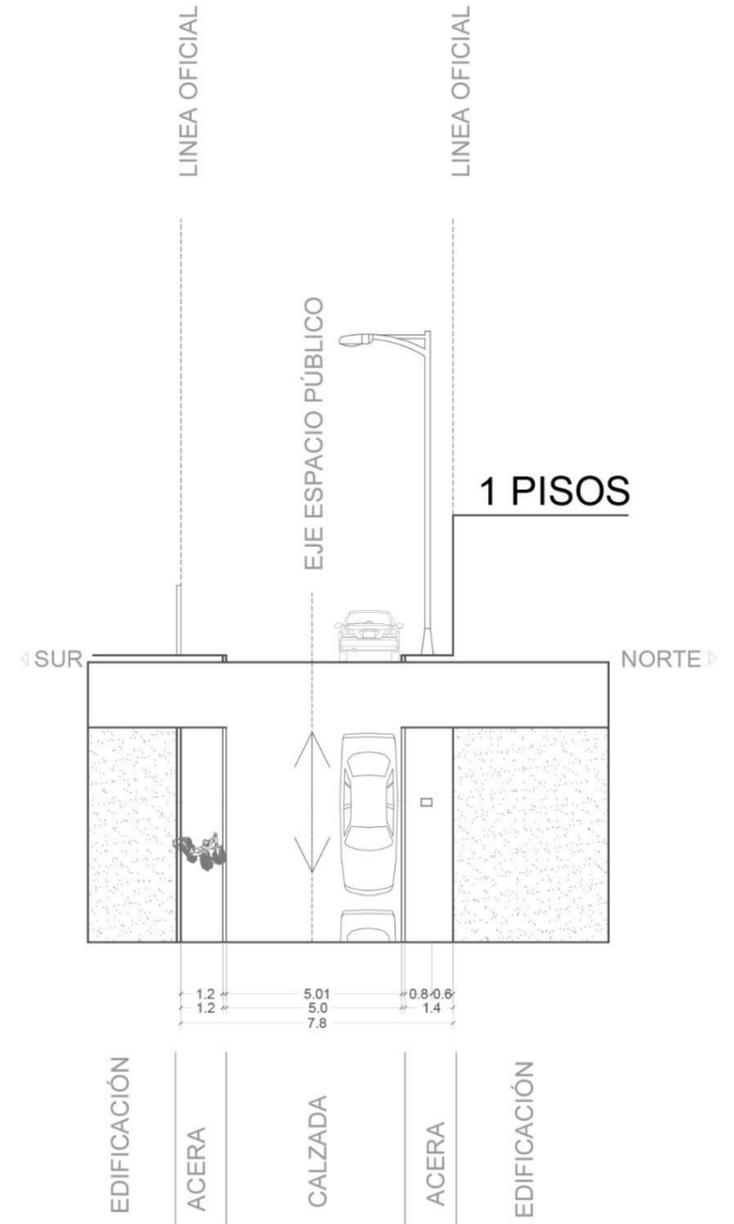

# FICHA DE CATASTRO CALLES Y PASAJES (RUTA ACCESIBLE)


## CAUPOLICÁN

TRAMO EL AGUILUCHO / DR. PEDRO LAUTARO

### MEDIDAS


Distancia entre líneas oficiales 7,66 - 7,73	Tamaño de la calzada 5,00 - 5,01	Altura construida (Mín/Max) 1 - 2 pisos	Largo de calle (en metros) 155	Nivel de consolidación 0 %	Zona de edificación Usos permitidos EC 3 Ur / Upr - ECr
---	-------------------------------------	--	-----------------------------------	-------------------------------	---

### PLANTA

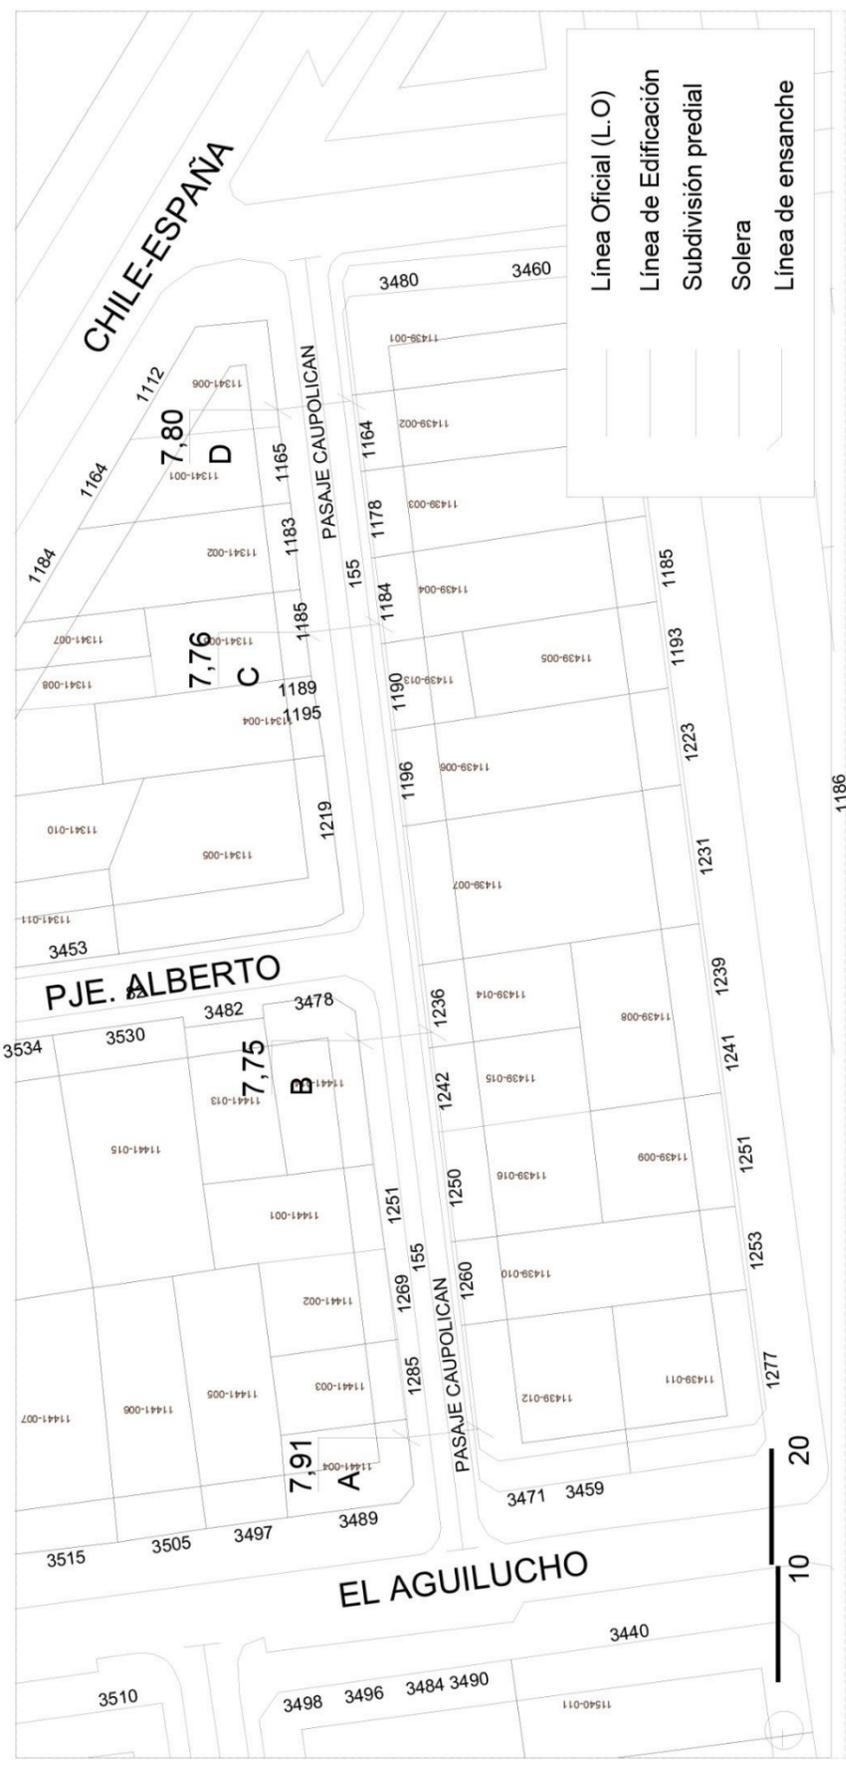


### CORTES


Escala 1:400

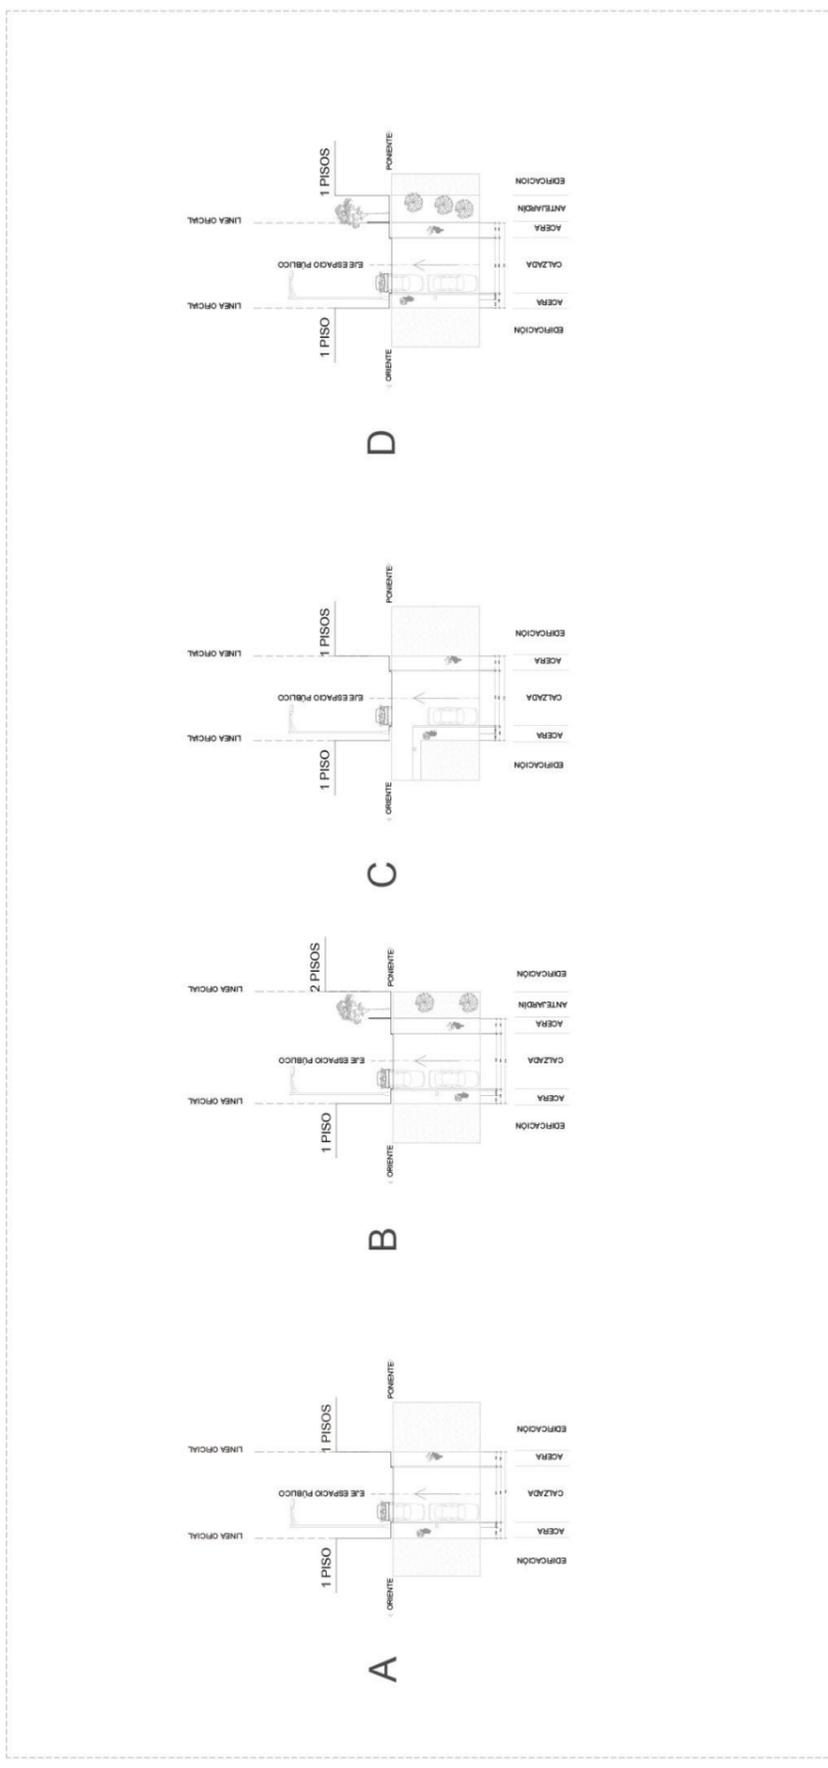

# A

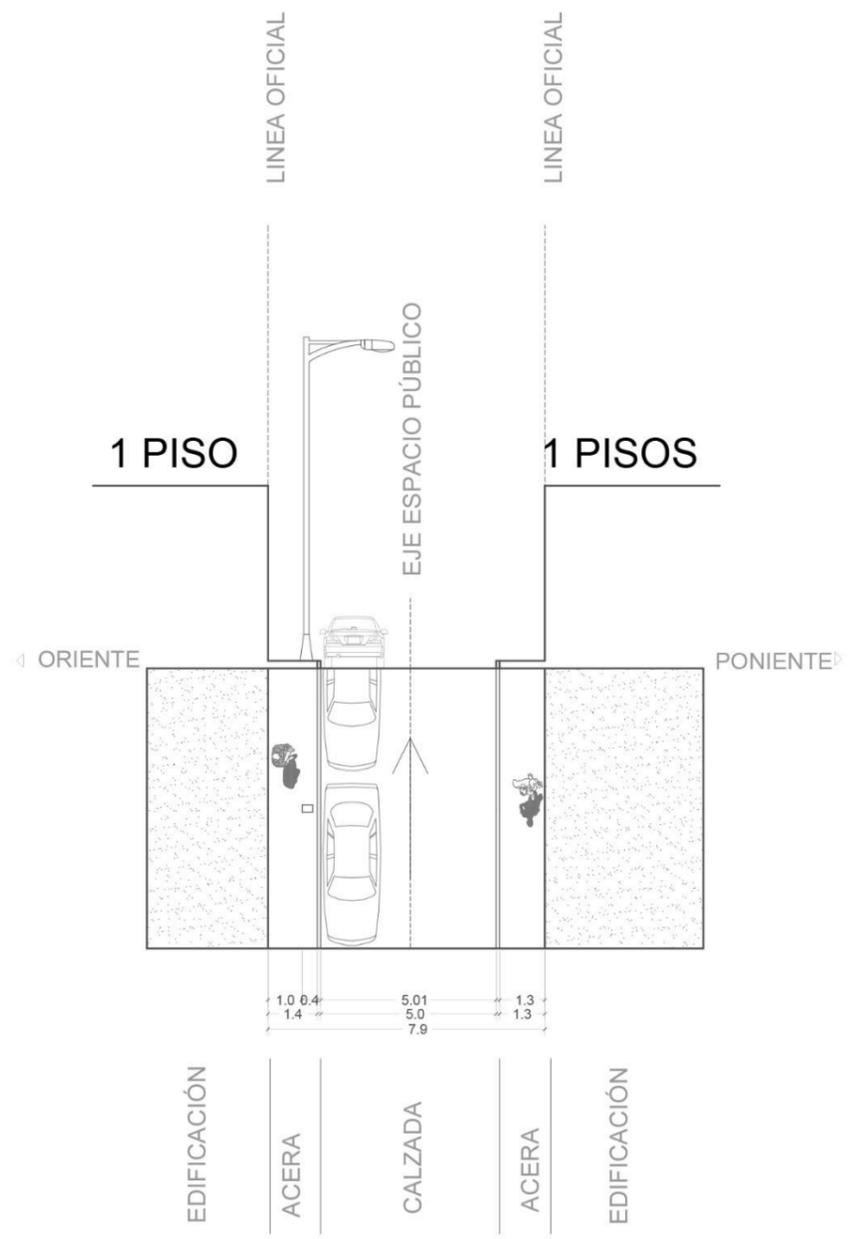


# B

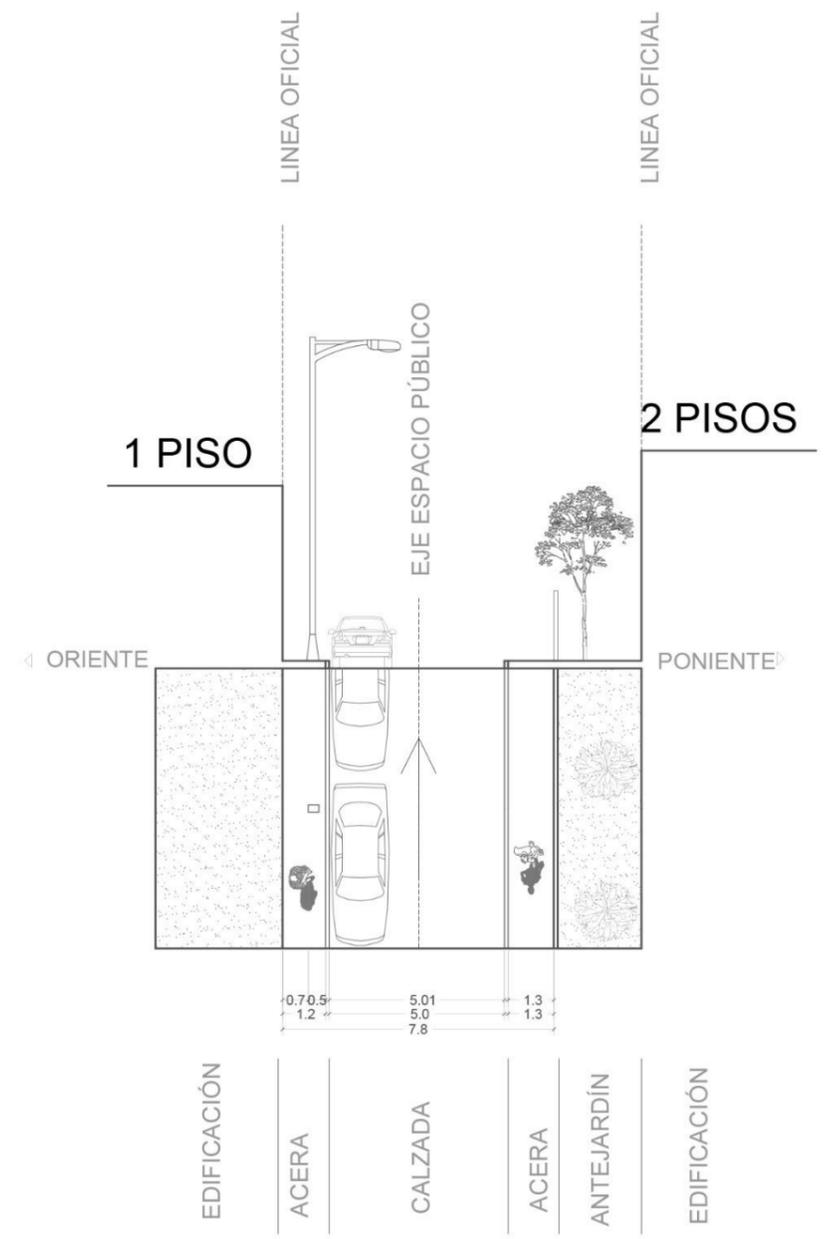


FICHA DE CATASTRO CALLES Y PASAJES (RUTA ACCESIBLE)

## CAUPOLICÁN - CORTES

C

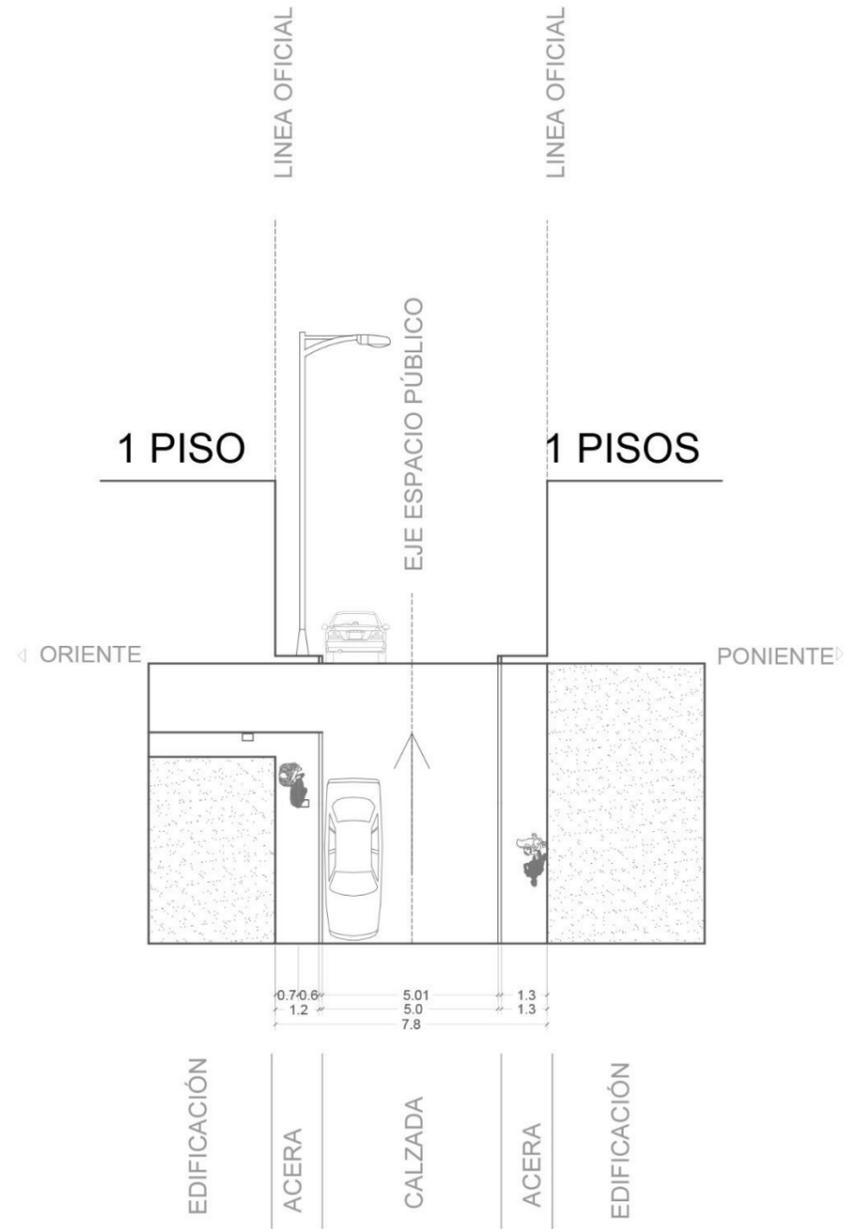

D

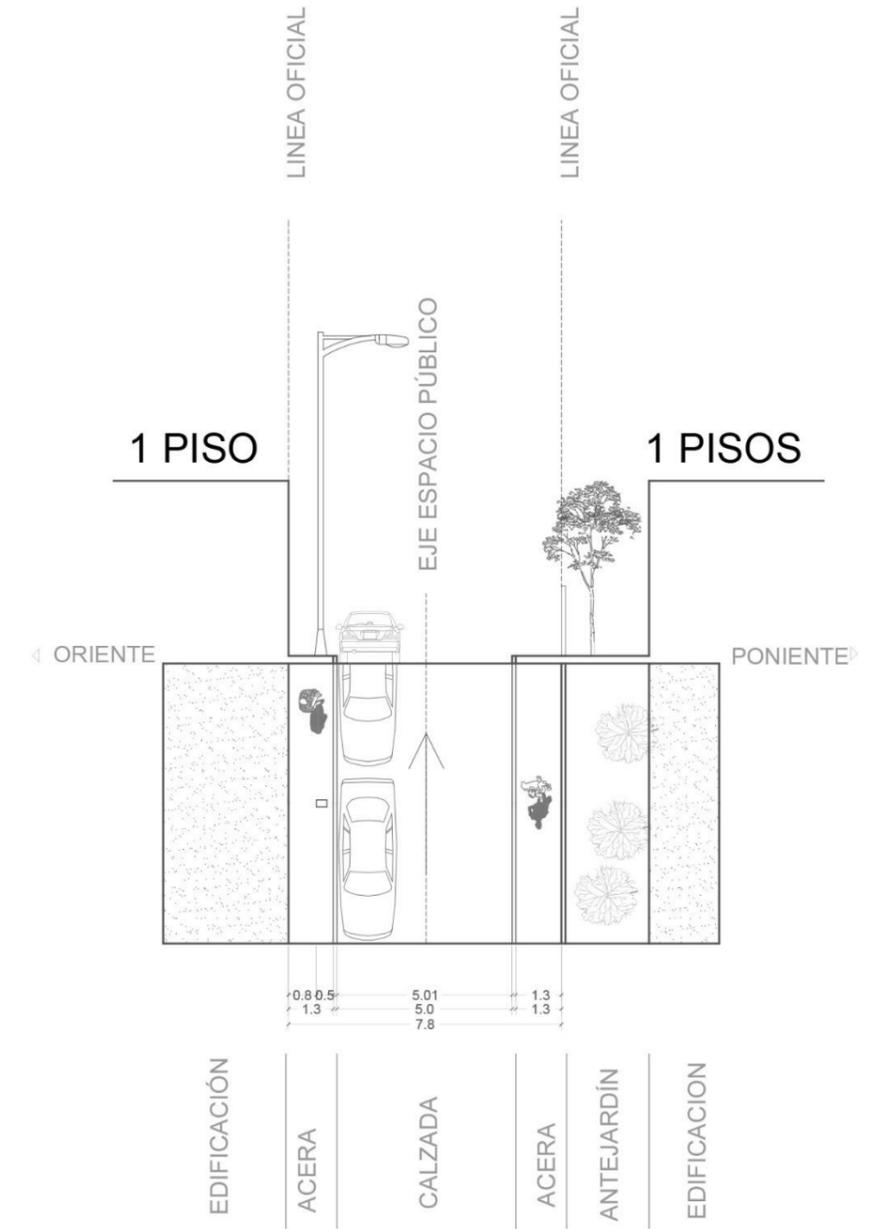

FICHA DE CATASTRO CALLES Y PASAJES (RUTA ACCESIBLE)

CAUPOLICÁN - CORTES

