


SITUACIÓN ACTUAL - PLANO L1/ 4 FE ESPACIO PÚBLICO: VIALIDAD Y ÁREAS VERDES PÚBLICAS



ESCALA 1:3.000

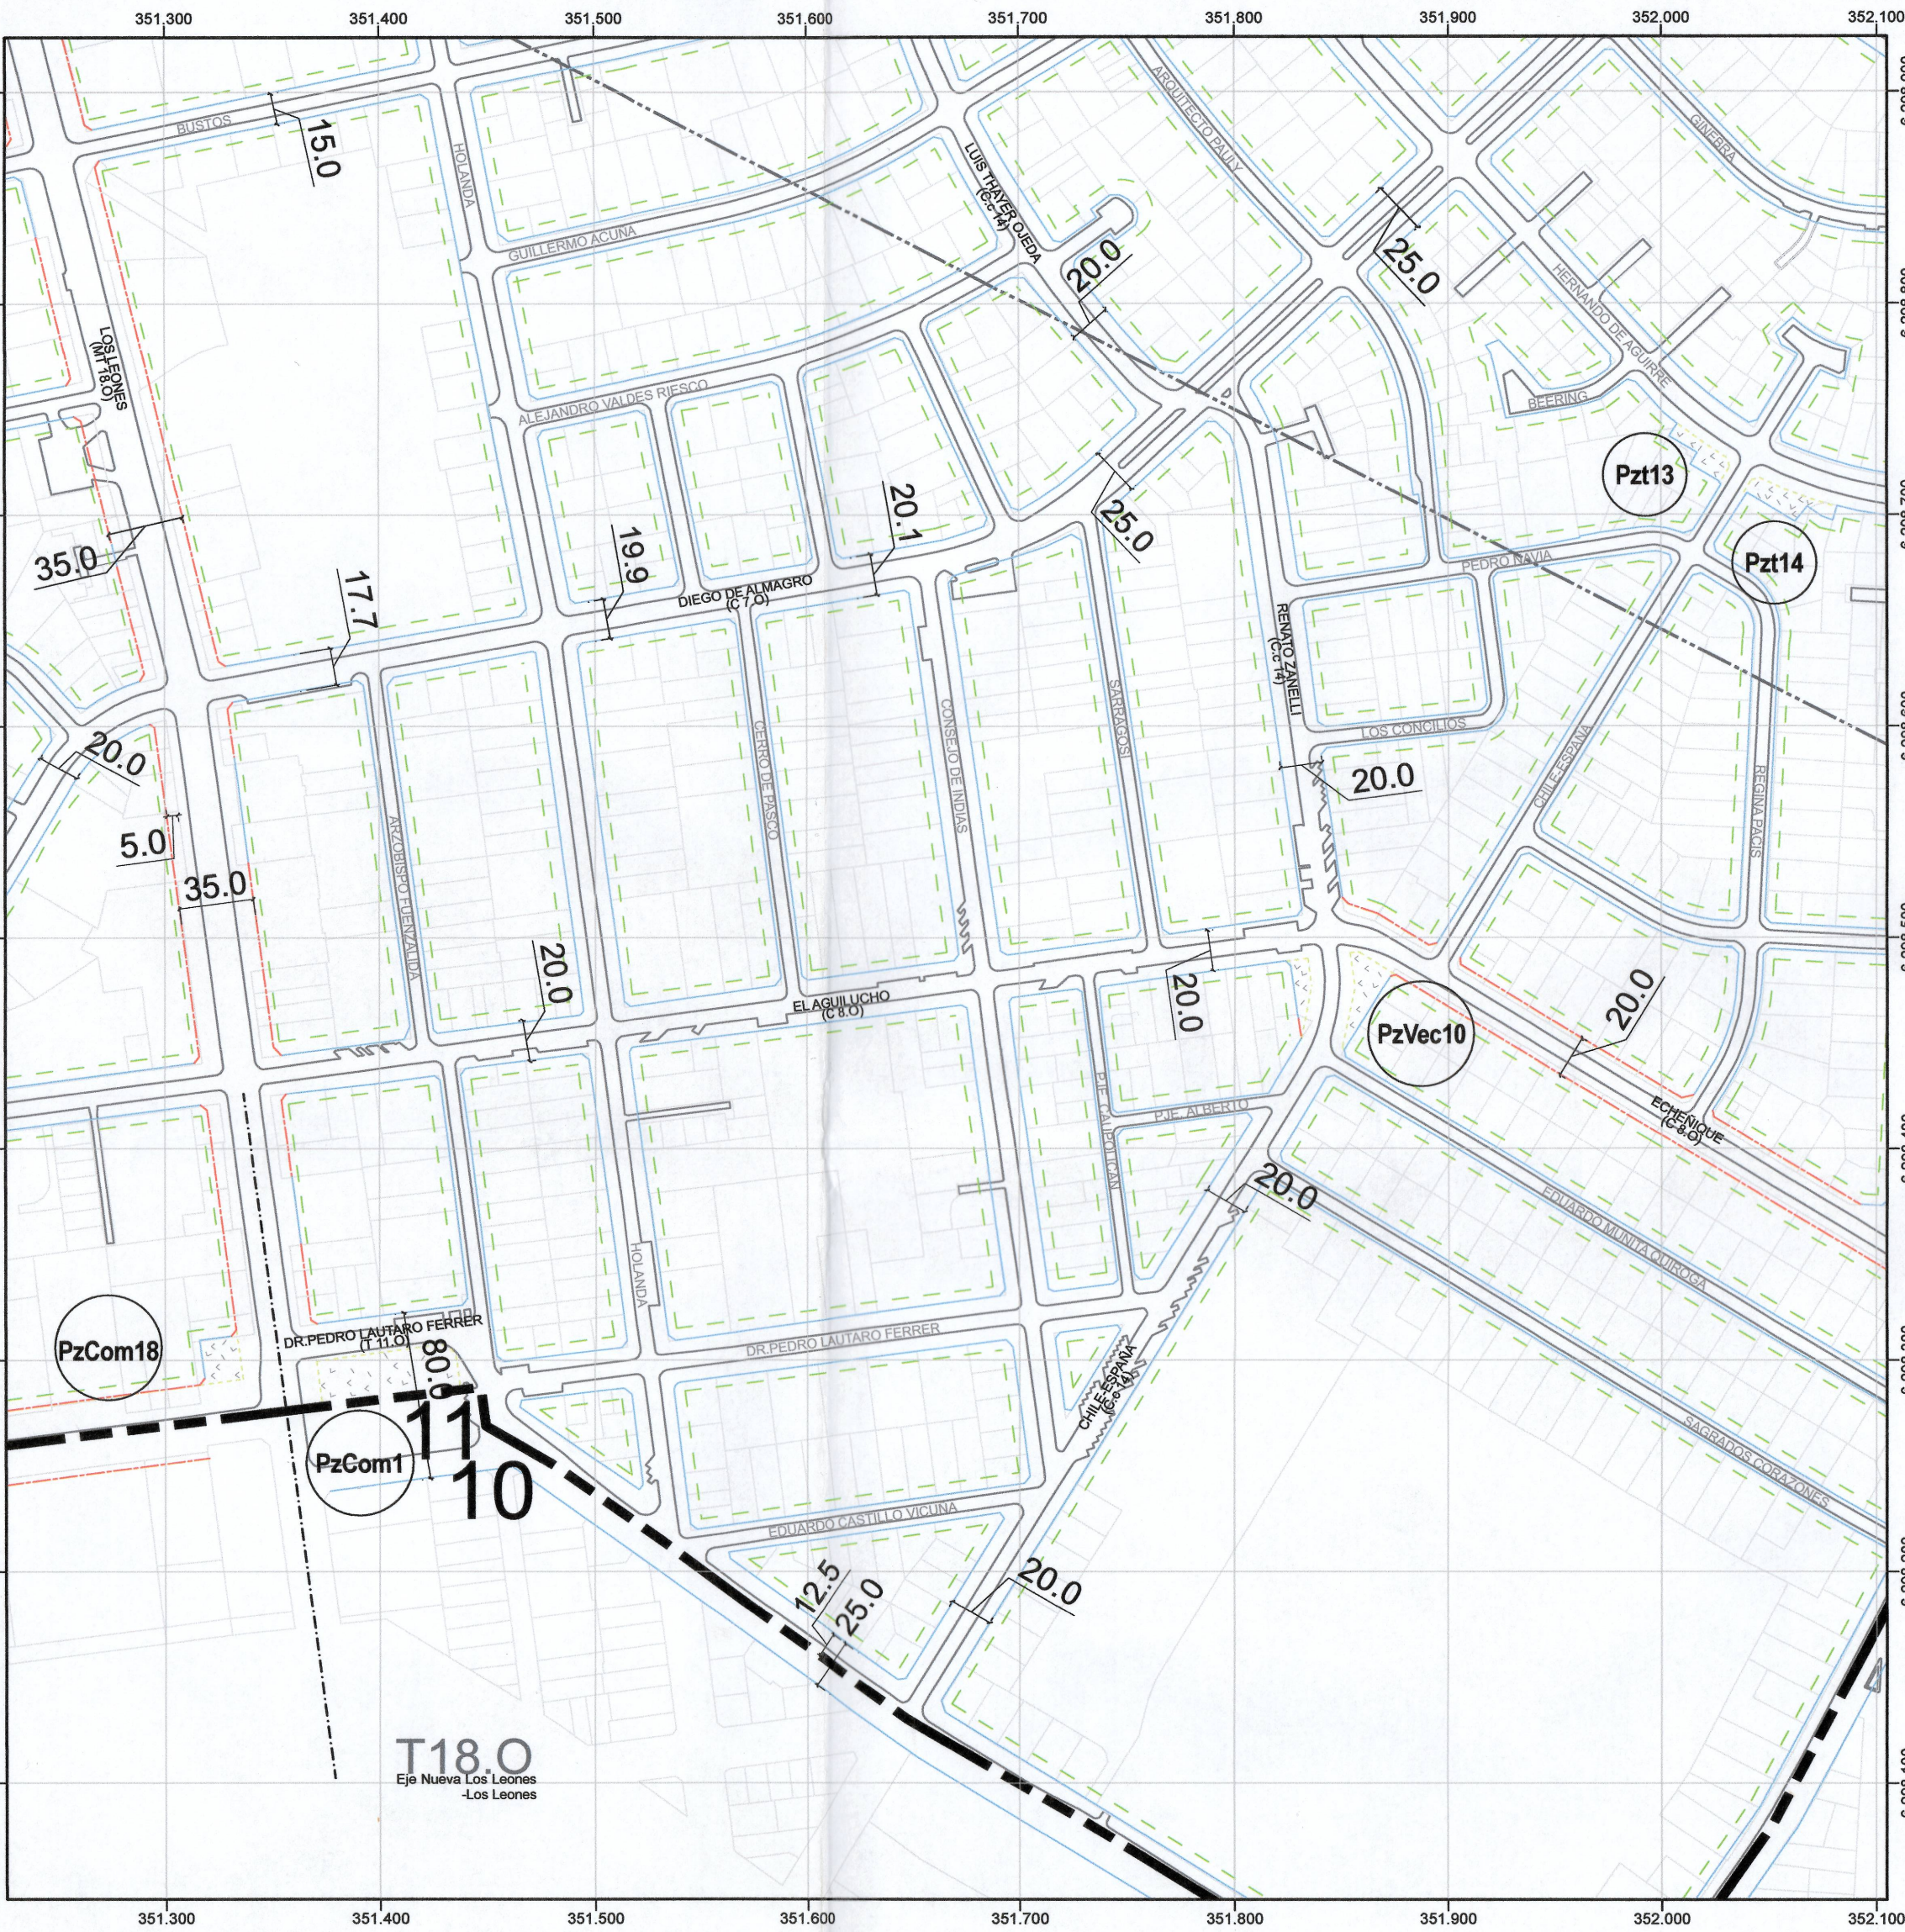

PLANO DE UBICACIÓN
ESCALA 1:40.000

SITUACIÓN QUE SE APRUEBA - PLANO L1/ 4 FE ESPACIO PÚBLICO: VIALIDAD Y ÁREAS VERDES PÚBLICAS



ESCALA 1:3.000

MODIFICACIÓN N°7 BARRIO EL AGUILUCHO
PLAN REGULADOR COMUNAL DE PROVIDENCIA
PRCP 2007

ESPACIO PÚBLICO:
VIALIDAD Y ÁREAS VERDES PÚBLICAS

EL PRESENTE PLANO MODIFICA PARCIALMENTE EL PLANO L1/4 FE ESPACIO PÚBLICO: VIALIDAD Y ÁREAS VERDES PÚBLICAS, APROBADO MEDIANTE DECRETO ALCALDÍCIO EX N° 1042 DEL 04/06/2008 PUBLICADO EN EL DIARIO OFICIAL DE FECHA 14/06/2008, Y SE INCORPORA AL PLAN REGULADOR COMUNAL DE PROVIDENCIA (PRCP) 2007.

SIMBOLOGÍA:

DIVISIÓN POLÍTICA ADMINISTRATIVA

----- LÍMITE COMUNAL

LÍNEAS OFICIALES

----- LÍNEA OFICIAL DE ENSANCHE
----- LÍNEA OFICIAL QUE SE MANTIENE
----- LÍNEA OFICIAL DE ÁREA VERDE
----- LÍNEA DE ANTEJARDÍN

ÁREAS VERDES

PLAZAS (PZ)
Plazas Comunes (PzCom)
Plazas Vecinales (PzVec)
Plazuelas (Pzt)

Pzt5 NOMENCLATURA
DE PLAZAS Y ÁREAS VERDES

ZONA DE RESGUARDO

CONO DE APROXIMACIÓN AERÓDROMO
EL BOSQUE, SEGÚN PRMS RM-PRM-92/1A

BASE TOPOGRÁFICA:
Instituto Geográfico Militar
Levantamiento Aerofotogramétrico de Providencia
Vuelo : Escala 1:4000
Fotografía : 212.98 mm
Fecha de Toma : octubre 1998
Datos Geodésicos: Elipsoidal y Datum Sudamericano de 1969 Proyección U.T.M.

ESCALA
0 30 60 120
Metros

NORTE
N

LÁMINA
L 1/3 M7

FECHA PLANO
27 - 02 - 2025

PROMULGACIÓN MUNICIPAL DE LA APROBACIÓN

LA APROBACIÓN DE LA PRESENTE MODIFICACIÓN N°7 BARRIO EL AGUILUCHO PRCP 2007 DE LA COMUNA DE PROVIDENCIA FUE PROMULGADA POR DECRETO ALCALDÍCIO EX N° 301 DE FECHA 14/5/25 Y PUBLICADA EN EL DIARIO OFICIAL DE FECHA 21/5/25.

INFORME MINISTERIO DE VIVIENDA Y URBANISMO
SECRETARÍA REGIONAL MINISTERIO REGIONAL METROPOLITANA
INFORME TÉCNICO OFICIO ORD. N° 1138 DE FECHA 30 ABR 2025

APROBACIÓN MUNICIPAL

LA PRESENTE MODIFICACIÓN N°7 BARRIO EL AGUILUCHO PRCP 2007 DE LA COMUNA DE PROVIDENCIA FUE APROBADA POR ACUERDO DEL CONCEJO MUNICIPAL N° 1237 DE FECHA 11/11/24 Y SANCCIONADA POR DECRETO ALCALDÍCIO EX N° 1330 DE FECHA 29/11/24

MUNICIPALIDAD DE PROVIDENCIA
ALCALDE
CHILE

Jaime Bellolio
JAIME BELLIO AVARIA
ALCALDE

MUNICIPALIDAD DE PROVIDENCIA
SECRETARÍA REGIONAL MINISTERIO REGIONAL METROPOLITANA
ASESORA URBANISTA

MARIA JOSÉ CASTILLO COUVE
ASESORA URBANISTA

X. Villegas K.
XIMENA VILLEGAS KRAEMANN
ARQUITECTA DIRECTORA DEL ESTUDIO

SITUACIÓN ACTUAL - PLANO L2/ 7 M4 ESPACIO PRIVADO: ZONAS DE EDIFICACIÓN



ESCALA 1:3.000

SITUACIÓN QUE SE APRUEBA - PLANO L2/ 7 M4 ESPACIO PRIVADO: ZONAS DE EDIFICACIÓN



ESCALA 1:3.000



PLANO DE UBICACIÓN
ESCALA 1:40.000

MODIFICACIÓN N°7 BARRIO EL AGUILUCHO
PLAN REGULADOR COMUNAL DE PROVIDENCIA
PRCP 2007

ESPACIO PRIVADO: ZONA DE EDIFICACIÓN

EL PRESENTE PLANO MODIFICA PARCIALMENTE EL PLANO L2/ 7 M4 ESPACIO PRIVADO: ZONA DE EDIFICACIÓN, APROBADO MEDIANTE DECRETO ALCALDÍCO EX N° 2009 DEL 30/11/2016 PUBLICADO EN EL DIARIO OFICIAL DE FECHA 06/12/2016, Y SE INCORPORA AL PLAN REGULADOR COMUNAL DE PROVIDENCIA (PRCP) 2007.

SIMBOLOGÍA:

DIVISIÓN POLÍTICA ADMINISTRATIVA

----- Límite Comunal

ZONAS DE EDIFICACIÓN:

- EC3 Edif. Continua máx. 3 pisos
- E5 (C+A) Edif. máx. 5 pisos, Continua + Aislada
- E3 Edif. máx. 3 pisos; Aislada, Pareada o Continua
- EA3 Edif. Aislada máx. 3 pisos
- EA5 Edif. Aislada máx. 5 pisos
- EA7 Edif. Aislada máx. 7 pisos
- EA5 / pa Edif. Aislada máx. 5 pisos, permite adosamiento
- EA7 / pa Edif. Aislada máx. 7 pisos, permite adosamiento
- EA12 / pa Edif. Aislada Libre, permite adosamiento
- ZEP A3 Zona de Edificación Patrimonial Aislada de máx. 3 pisos

ZONAS DE EQUIPAMIENTO DE ESCALA METROPOLITANA


- ZEMol Zona Equipamiento Metropolitano o Intercomunal
- ZIM Zona de Interés Metropolitano
- Espacio Público

ZONA DE RESGUARDO

Cono de aproximación
Aeródromo El Bosque, según
PRMS RM-PRM-82/1A

BASE TOPOGRÁFICA:
Instituto Geográfico Militar
Levantamiento Aerofotogramétrico de Providencia
Vuelo : Escala 1:4000
Focar : 212.99 mm
Fecha de Toma : octubre 1998
Datos Geodésicos: Elipsoidal y Datum Sudamericano de 1969 Proyección U.T.M.

ESCALA:

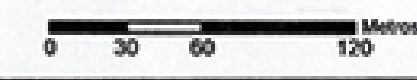

LÁMINA

L 2/3 M7

NORTE



FECHA PLANO

27 - 02 - 2025

PROMULGACIÓN MUNICIPAL DE LA APROBACIÓN

LA APROBACIÓN DE LA PRESENTE MODIFICACIÓN N°7 BARRIO EL AGUILUCHO PRCP 2007 DE LA COMUNA DE PROVIDENCIA FUE PROMULGADA POR DECRETO ALCALDÍCO EX N° 123 DE FECHA 16/5/25 Y PUBLICADA EN EL DIARIO OFICIAL DE FECHA 29/5/25

INFORME MINISTERIO DE VIVIENDA Y URBANISMO

SECRETARÍA REGIONAL MINISTERIAL REGIÓN METROPOLITANA

INFORME TÉCNICO OFICIO ORD. N° 138 DE FECHA 30 ABR 2025

APROBACIÓN MUNICIPAL


LA PRESENTE MODIFICACIÓN N°7 BARRIO EL AGUILUCHO PRCP 2007 DE LA COMUNA DE PROVIDENCIA FUE APROBADA POR ACUERDO DEL CONCEJO MUNICIPAL N° 123 DE FECHA 13/11/24 Y SANCIONADA POR DECRETO ALCALDÍCO EX N° 123 DE FECHA 29/11/24

ALCALDE
JAIME BELLIDO AVILA
ALCALDE

MARIA JOSE CASTILLO COUVE
ASESORA URBANISTA

XIMENA VILLEGAS KRALEMAN
ARQUITECTA DIRECTORA DEL ESTUDIO

PD - Planos de Detalle	
N°	NOMBRE
1	Plano de Detalle ZCH 04 Población Salvador Legión Militar de Chile
2	Plano de Detalle ZCH 14 Conjunto calle Triana

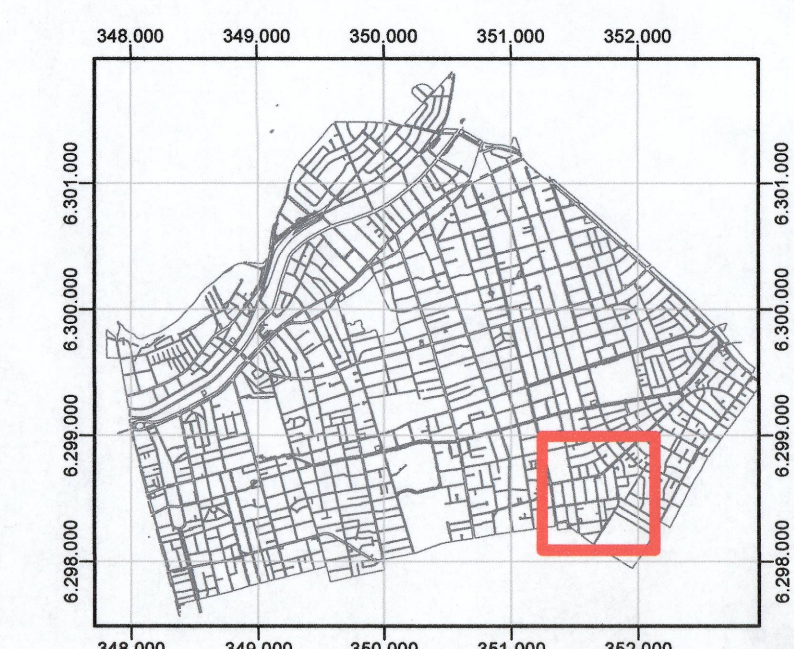

PD - Planos de Detalle	
N°	NOMBRE
1	Plano de Detalle ZCH 04 Población Salvador Legión Militar de Chile
2	Plano de Detalle ZCH 14 Conjunto calle Triana
3	Plano de Detalle Barrio El Aguilucho

X. Villegas K.
XIMENA VILLEGAS KRAEMANN
ARQUITECTA DIRECTORA DEL ESTUDIO